


SIMBOLOGIA EN LOS DIBUJOS	
	NUMERO DEL DIBUJO EN SECCION
	NUMERO DE LA PLANCHA
	NUMERO DEL DETALLE
	NUMERO DE LA PLANCHA
	EJE DE MURO ESTRUCTURAL
	ANOTACION DEL NIVEL DE PISO TERMINADO (EN MTS.)
	ESCALA GRAFICA
	ANOTACION DE DIMENSION
	INDICACION DE CAMBIO DE ALTURA EN PISO
	INDICACION DE TIPO DE VENTANA
	INDICACION DE TIPO DE PUERTA

ABREVIATURAS	
AD	AMBAS DIRECCIONES
C/U	CADA UNO (A)
DP	DESAGUE DE PISO
I	INODORO
LL.J	LLAVE DE JARDIN
L	LAVAMANOS
NPT	NIVEL DE PISO
NPT.I	NIVEL DE PISO INTERIOR
PF	POZOS FILTRANTES
ø	DIAMETRO
ADIC	ADICIONAL
RP	REFUERZO PLANO
DA	DADO DE APOYO
D	DINTEL
V1-1	VIGA
VA	VIGA DE AMARRE
PVC	CLORURO DE POLIMINILO
HG	HIERRO GALVANIZADO
C-45°	CODO DE 45°
C-90°	CODO DE 90°
TN	TERRENO NATURAL
RL	RELLENO
HF	ACERO FORJADO
HFU	ACERO FUNDIDO
TAG	TERMINADO ARENA GRUESA
TAF	TERMINADO ARENA FINA
TPL	TERMINACION PULIDA CON LLANA
BA	BAÑERA
BD	BAJANTE DESCARGA
DU	DUCHA
CAC	COLUMNA DE AGUA CALIENTE
CAF	COLUMNA DE AGUA FRIA
CI	CAJA DE INSPECCION
CV	CAJA DE VALVULA
EB	EQUIPO DE BOMBEO
FO	FREGADERO
TH	TANQUE HIDRONEUMATICO
CSP	CAMARA SEPTICA
Lg	LAVADORA
Lo	LAVADERO
TG	TRAMPA DE GRASA
P	PENDIENTE EN %
VRv	VALVULA DE RETENCION VERTICAL
G	TUBERIA DE GAS
TIP	TIPO
VRh	VALVULA DE RETENCION HORIZONTAL
VRp	VALVULA DE REGULADORA PRESION
GSI	GABINETE CONTRA INCENDIO
Iv	INODORO DE VALVULA
LH	LIMA HOLLA
LT	LIMA TESA
CA	CALENTADOR
Vo	VERTEDERO
HN	TUBERIA DE HIERRO NEGRO
VF	VALVULA DE FLOTA
CG	CALENTADOR DE GAS
CS	CALENTADOR SOLAR
BD-V	BAJANTE DESCARGA VENTILACION
BD-P	BAJANTE DESAGUE PLUVIAL
S	PENDIENTE

SIMBOLOS EN UBICACION	
	SOLAR PROPUESTO A EDIFICAR
	CIUDAD DE LA SALUD
	ESTACION GAS PROPANO
	ARENERA CASTRO

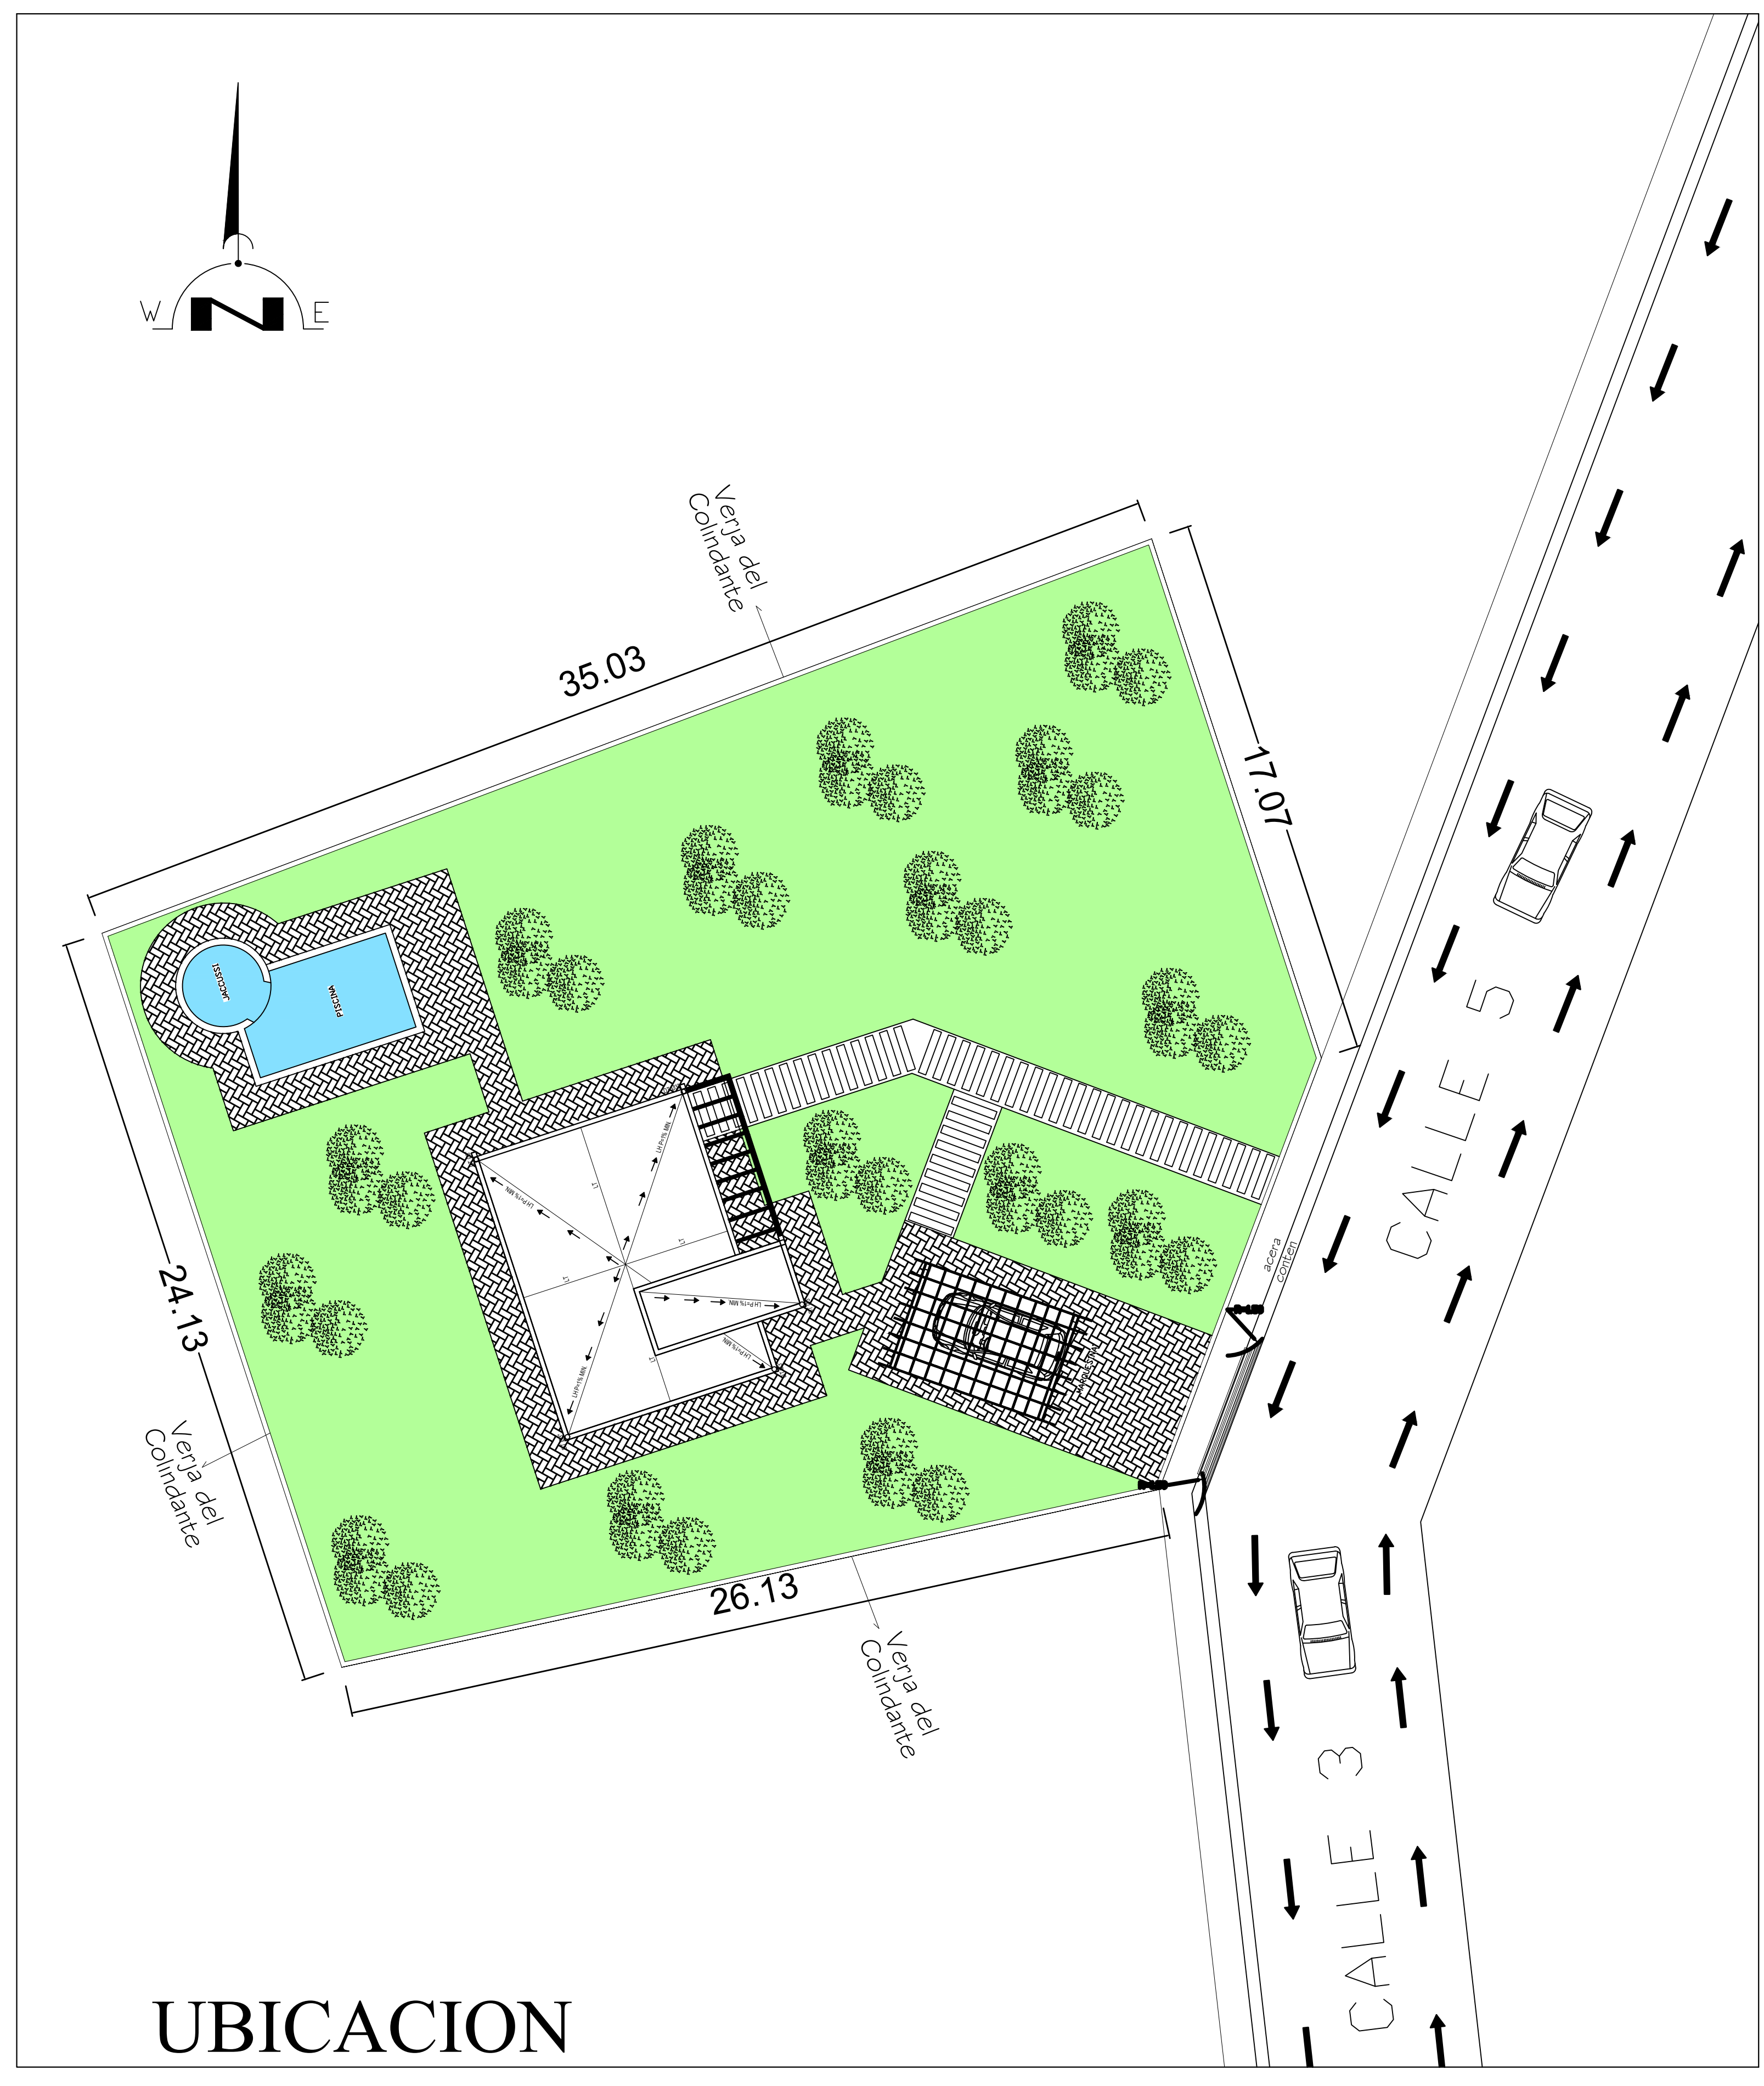


NO HOJA	TITULO DE LA HOJA
1	PLANTA DE TECHO, PRESENTACION, UBICACION, LOCALIZACION E INDICE
DEFINICION ARQUITECTONICA	
2	PLANTA ARQUITECTONICA AMUEBLADA Y DIMENSIONADA 1ER. NIVEL
3	PLANTA ARQUITECTONICA AMUEBLADA Y DIMENSIONADA 2DO. NIVEL
4	PLANTA ARQUITECTONICA DIMENSIONADA CAJON DE ESCALERA Y TECHO
5	ELEVACIONES
6	ELEVACIONES
7	SECCION Y DETALLE DE PISCINA
8	SECCION Y DETALLE DE PISCINA
DEFINICION TECNICA	

SIMBOLOGIA DE MATERIALES	NOMBRE DE MATERIALES
	CONCRETO
	TIERRA
	MURO EN SECCION
	COLUMNA EN SECCION
	RELLENO DE ARENA
	VIDRIO
	BLOQUES CALADOS SECCION
	BLOQUES CALADOS ELEVACION
	TEJAS
	MADERA


DISEÑO ARQUITECTONICO: ARQ. LUIS A. FRANCISCO DOMINGUEZ COLEGIATURA: 17155
 REVISION DE DISEÑO: Arq. ROSAURA M. BENOIT
 DISEÑO ELECTRICO: DAVID THOMA
 DISEÑO ESTRUCTURAL:

DIBUJOS EN CAD. ARQ. MARISELA BENOIT

UBICACION

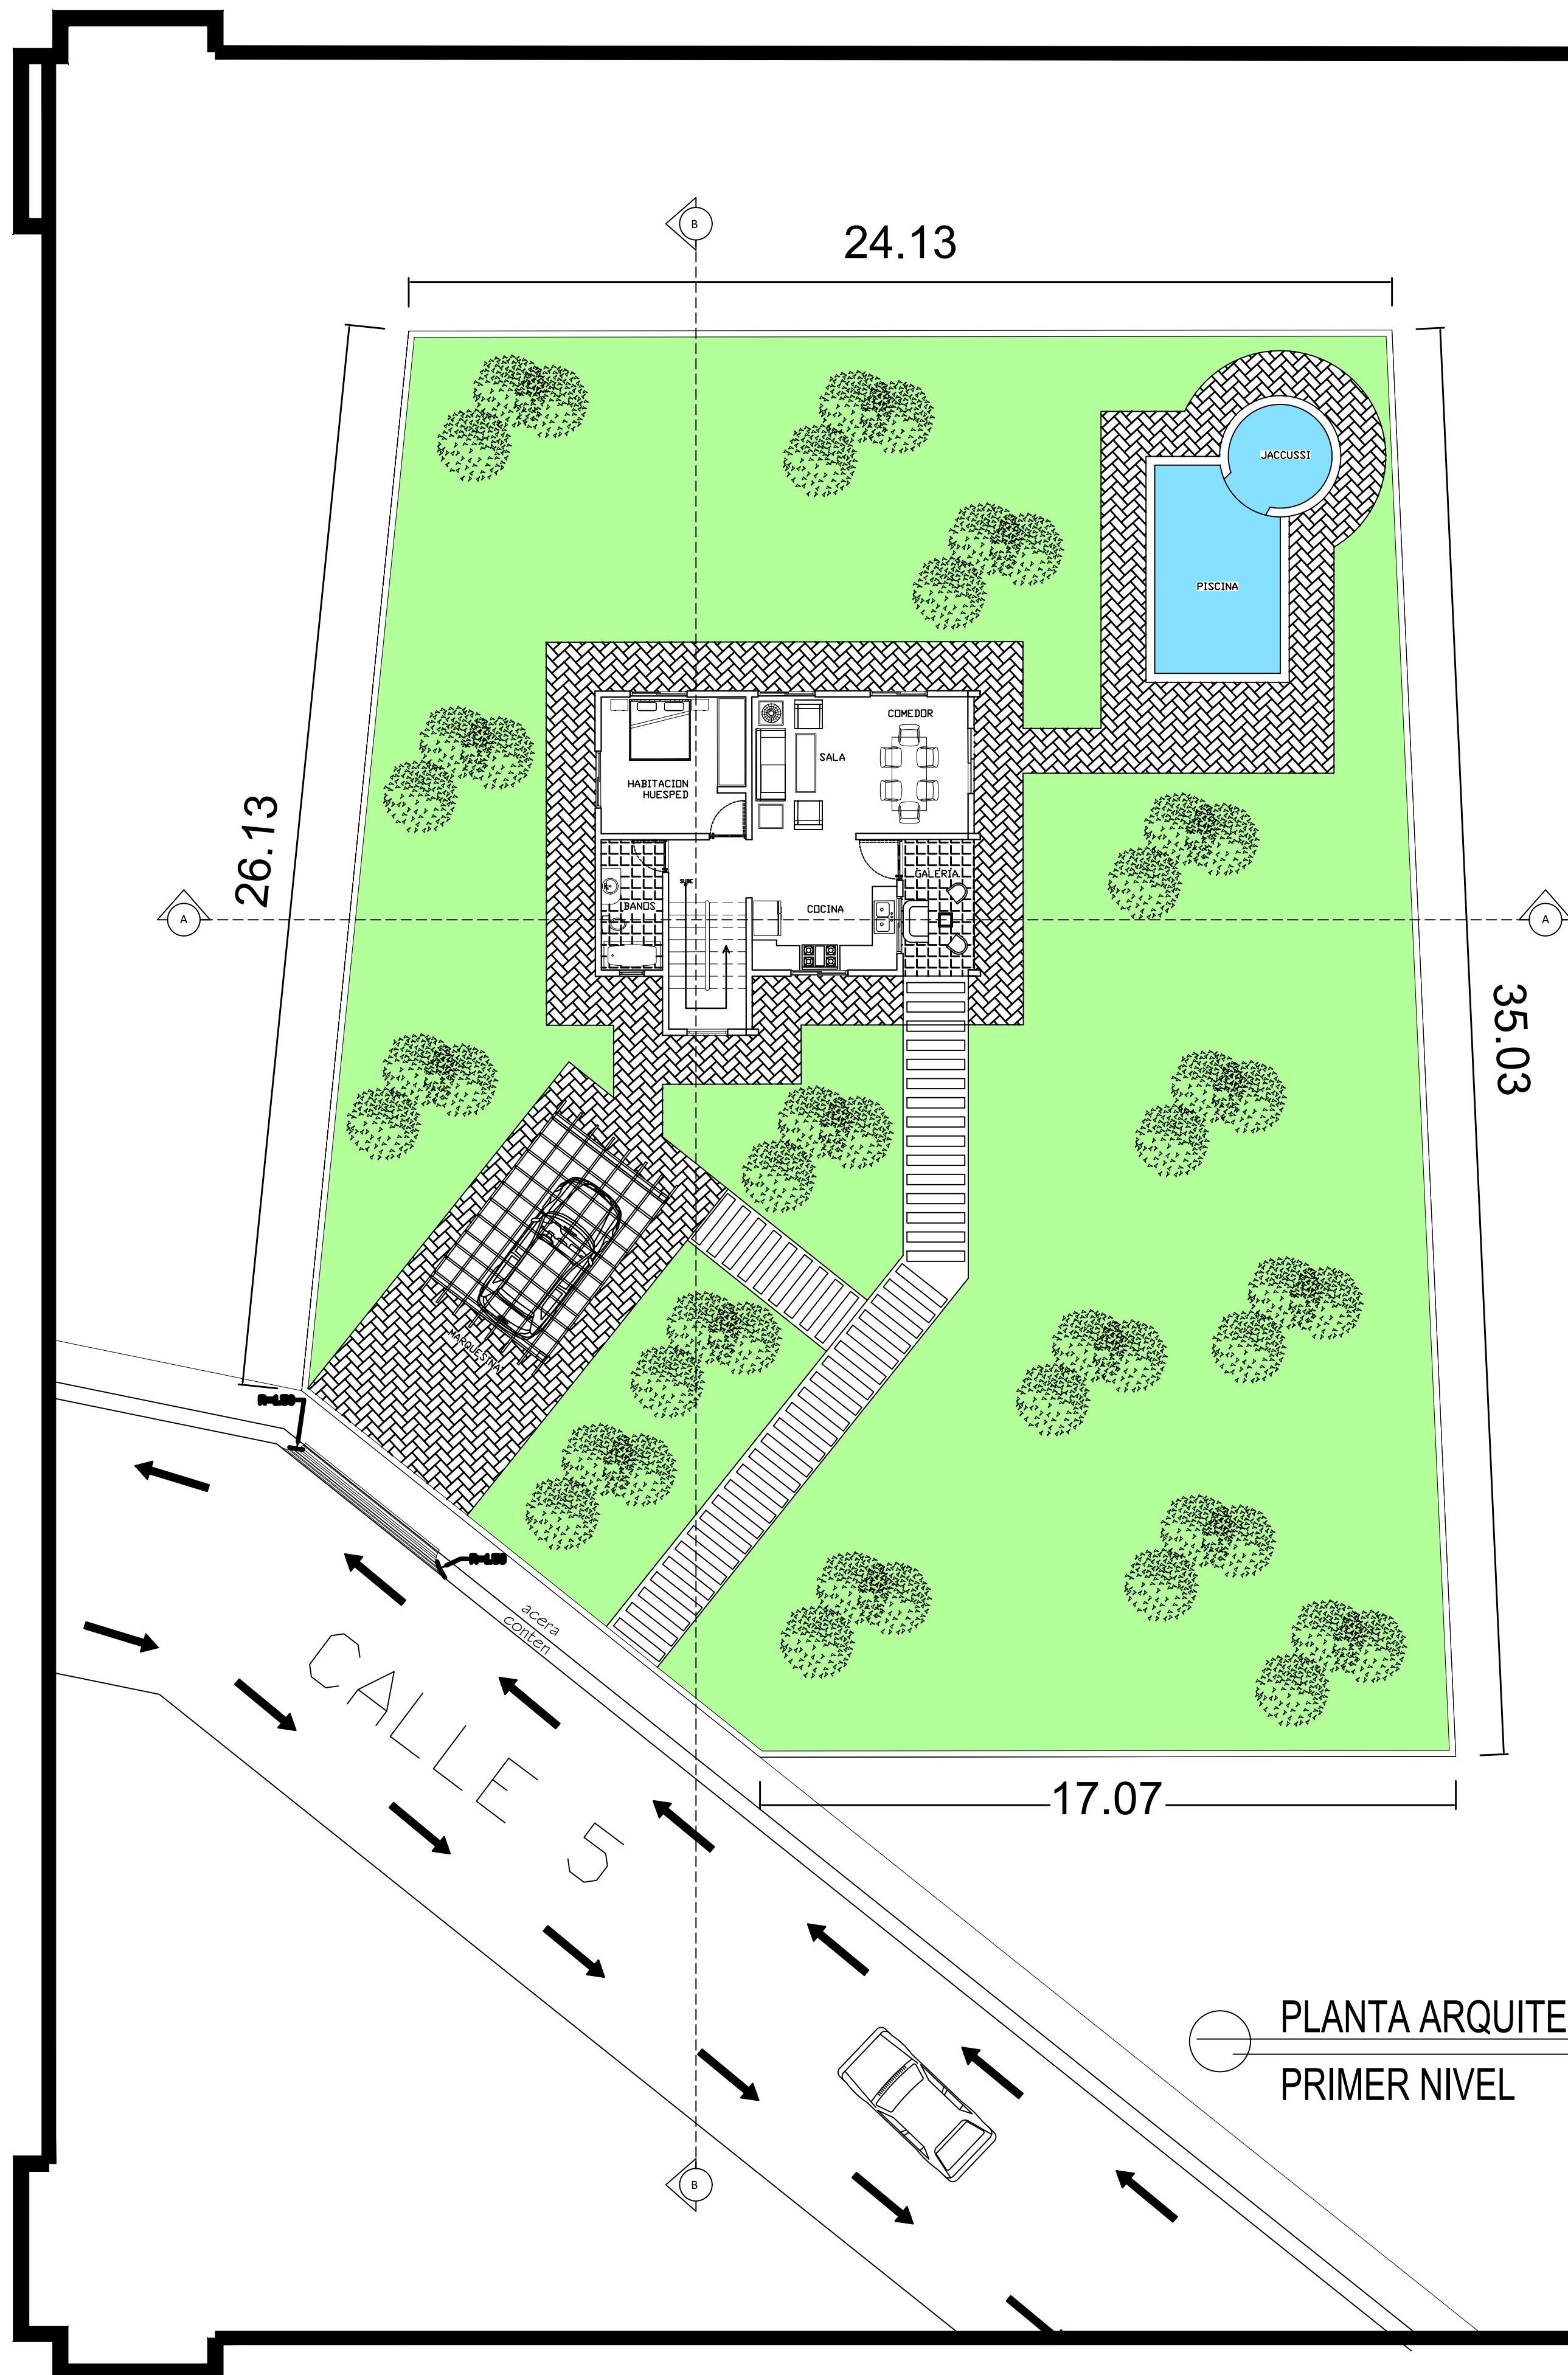

PLANTA ARQUITECTONICA AMUEBLADA
PRIMER NIVEL

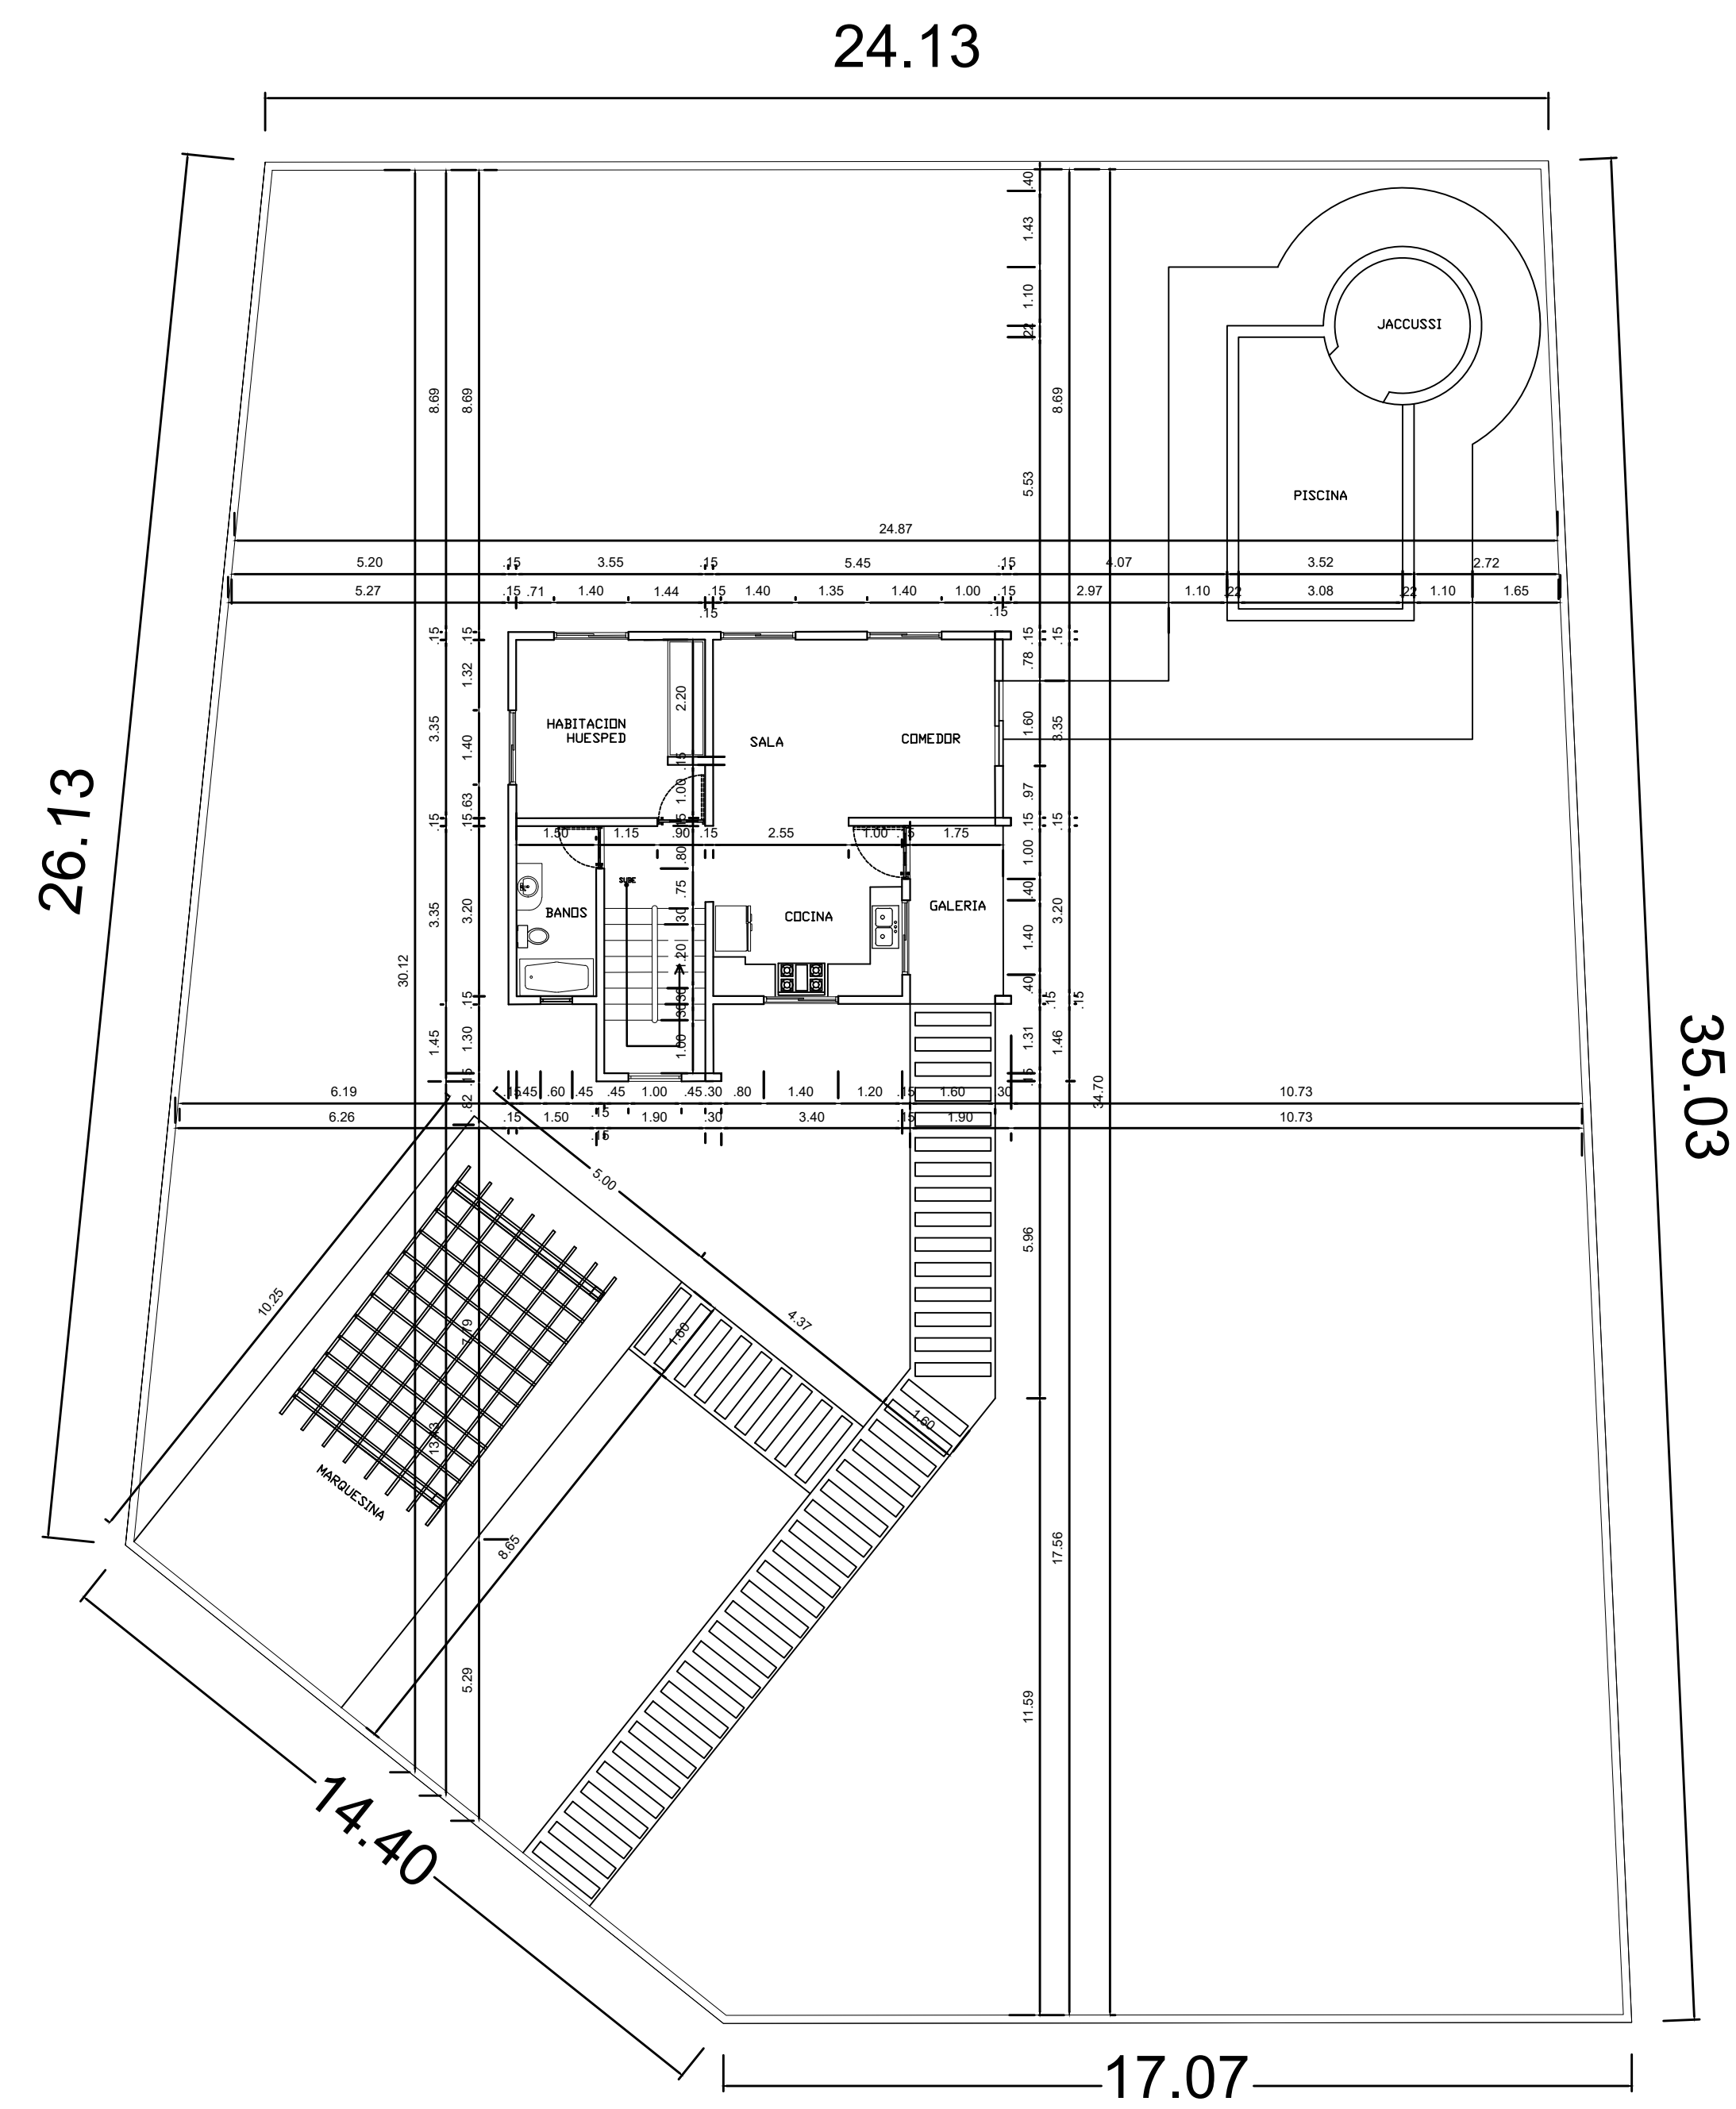

PLANTA ARQUITECTONICA DIMENSIONADA
PRIMER NIVEL

C:\Users\User\Desktop\LOGO ANEUDIS.jpg



PROYECTO
**URBANIZACION
FORSET
INVESTMENTS**

CONTENIDO:
**PLANTA AMUEBLADA
Y DIMENSIONADA 1ER NIVEL
VILLA TIPO "B"**

A02

FECHA : OCTUBRE 2018 PROPUESTA: FECHA APROV. LICEN. No.

DISEÑADO : ARQ. LUIS A. FRANCISCO DOMINGUEZ
NOMBRE: ARQUITECTO:

REVISADO : ARQ. ROSAURA MARISELA BENOIT
NOMBRE: ARQUITECTO:
CODIA No. : 17155

CALCULOS ESTRUC.: INGENIERO :
CODIA No. :

INST. ELECTRICAS : INGENIERO :
CODIA No. :


INST. SANITARIA : INGENIERO :
CODIA No. :

INST. ELECTROMECC.: INGENIERO :
CODIA No. :


LUIS RODOLFO COLLADO DOMINGUEZ DAVID TOMA
NOMBRE CODIA No. NOMBRE PROPIETARIO
BUSINESS_ID

ESCALA : TO FIT ESCALA GRAFICA
1 2 3 4 5 6

PLANO No: 02 TOTAL ARQ. : 08
TOTAL GENERAL:

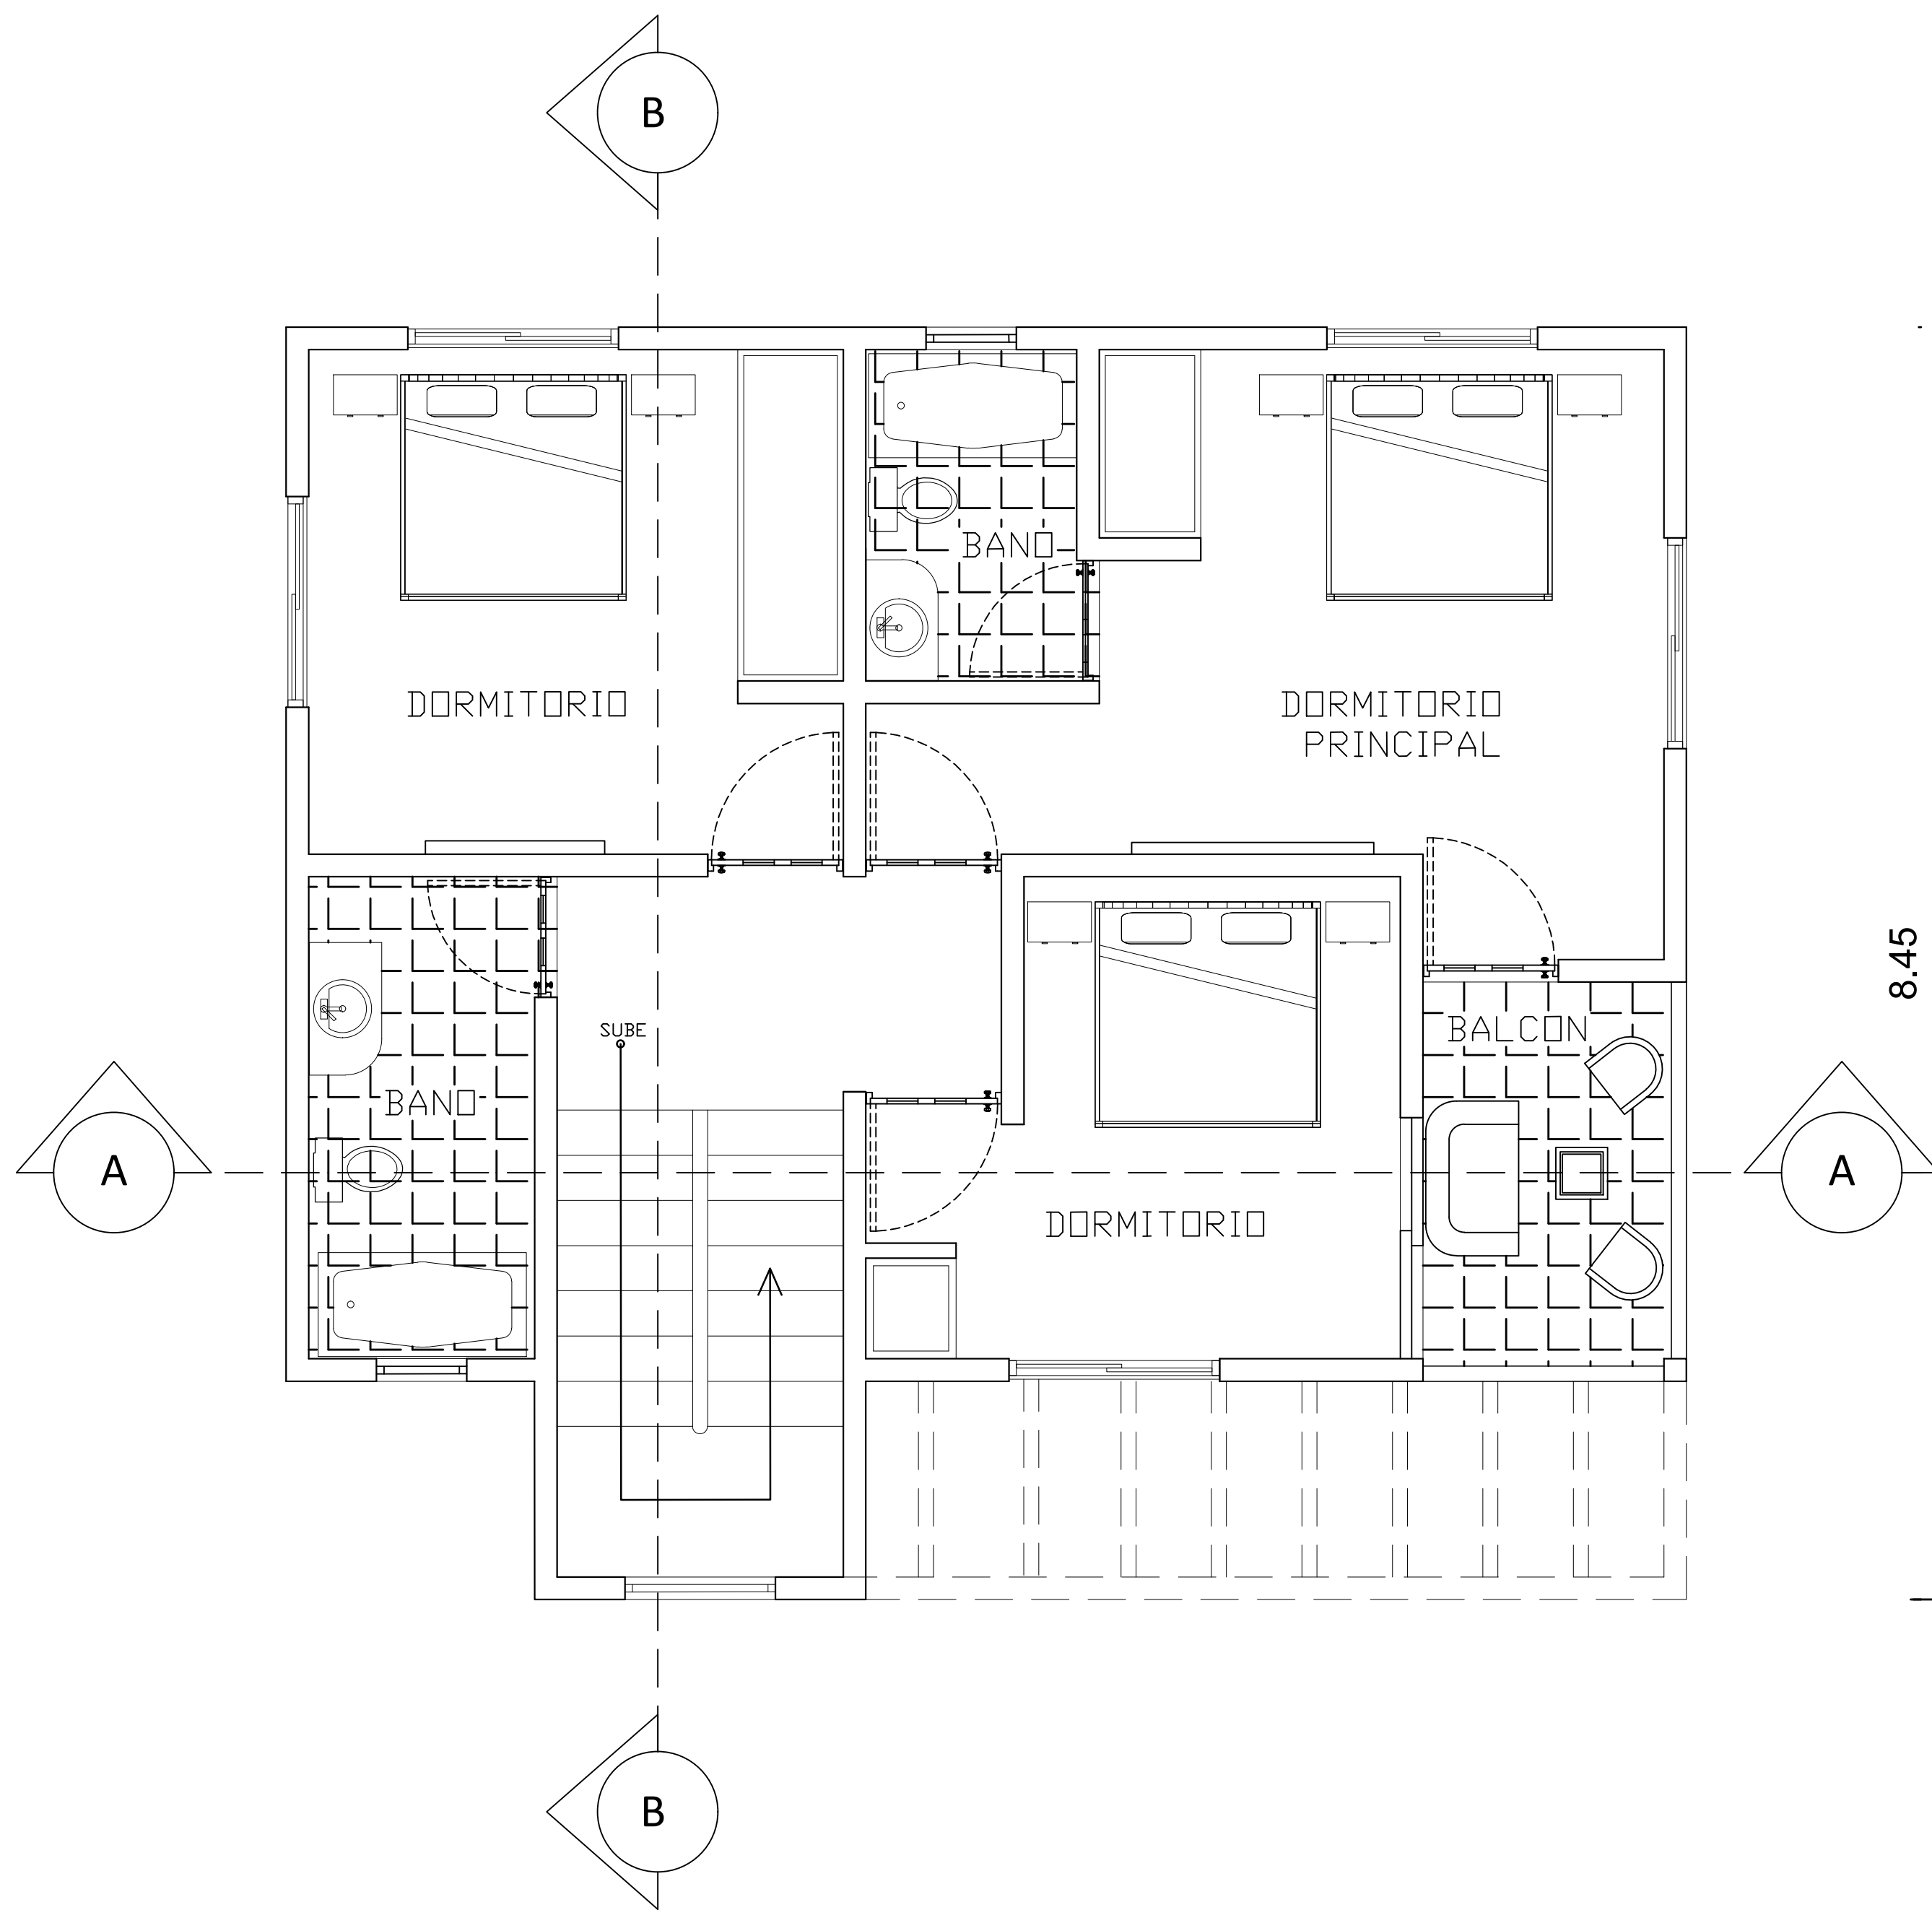

PLANTA ARQUITECTONICA AMUEBLADA
SEGUNDO NIVEL

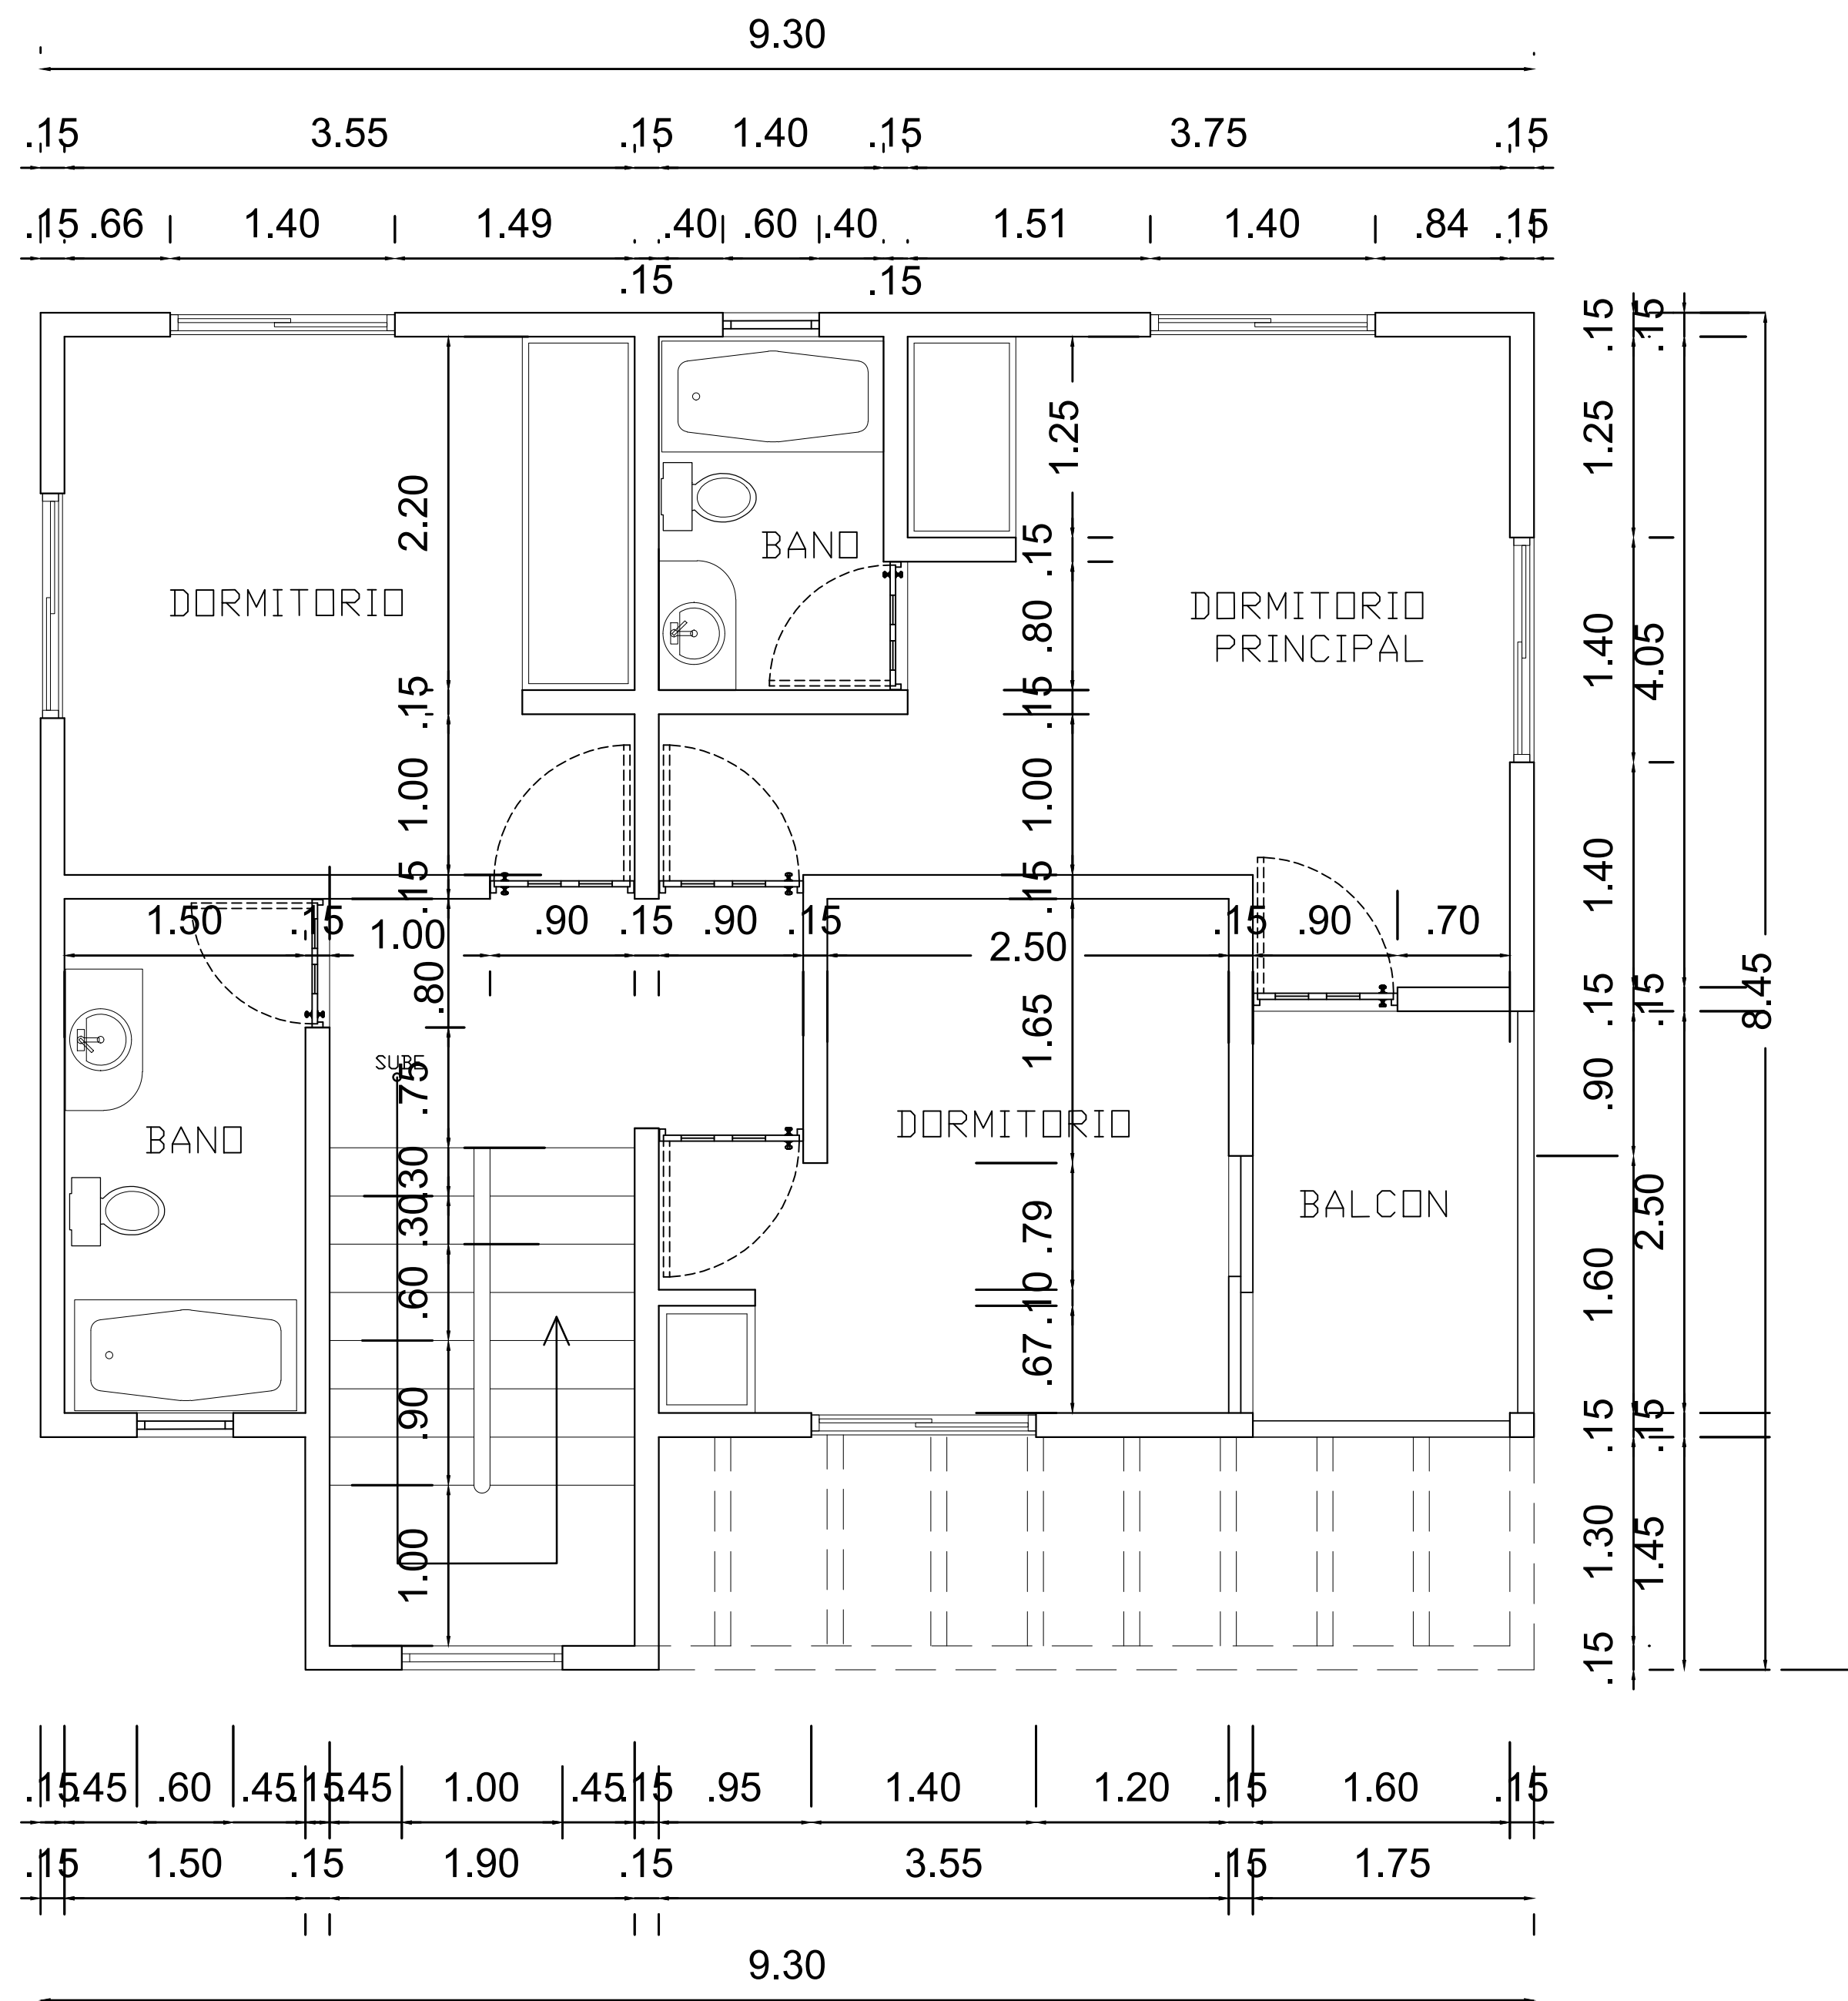

PLANTA ARQUITECTONICA DIMENSIONADA
SEGUNDO NIVEL

C:\Users\User\Desktop\LOGO ANEUDIS.jpg



PROYECTO
URBANIZACION FORSET INVESTMENTS

CONTENIDO:
PLANTA AMUEBLADA Y DIMENSIONADA 2DO NIVEL VILLA TIPO "B"

A03

FECHA : OCTUBRE 2018 PROPUESTA: FECHA APPROV. LICEN. No.

DISEÑADO : ARQ. LUIS A. FRANCISCO DOMINGUEZ
NOMBRE: ARQUITECTO:

REVISADO : ARQ. ROSAURA MARISELA BENOIT
NOMBRE: ARQUITECTO:
CODIA No. :17155

CALCULOS ESTRUCC.: INGENIERO :
CODIA No. :

INST. ELECTRICAS : INGENIERO :
CODIA No. :


INST. SANITARIA : INGENIERO :
CODIA No. :

INST. ELECTROMECC.: INGENIERO :
CODIA No. :


LUIS RODRIGUEZ COLLADO DOMINGUEZ DAVID TOMA
NOMBRE CODIA No. INGENIERO_EE NOMBRE INGENIERO_EE

ESCALA : TO FIT PLANO No: 03 TOTAL ARG. : 08

ESCALA GRAFICA TOTAL GENERAL:

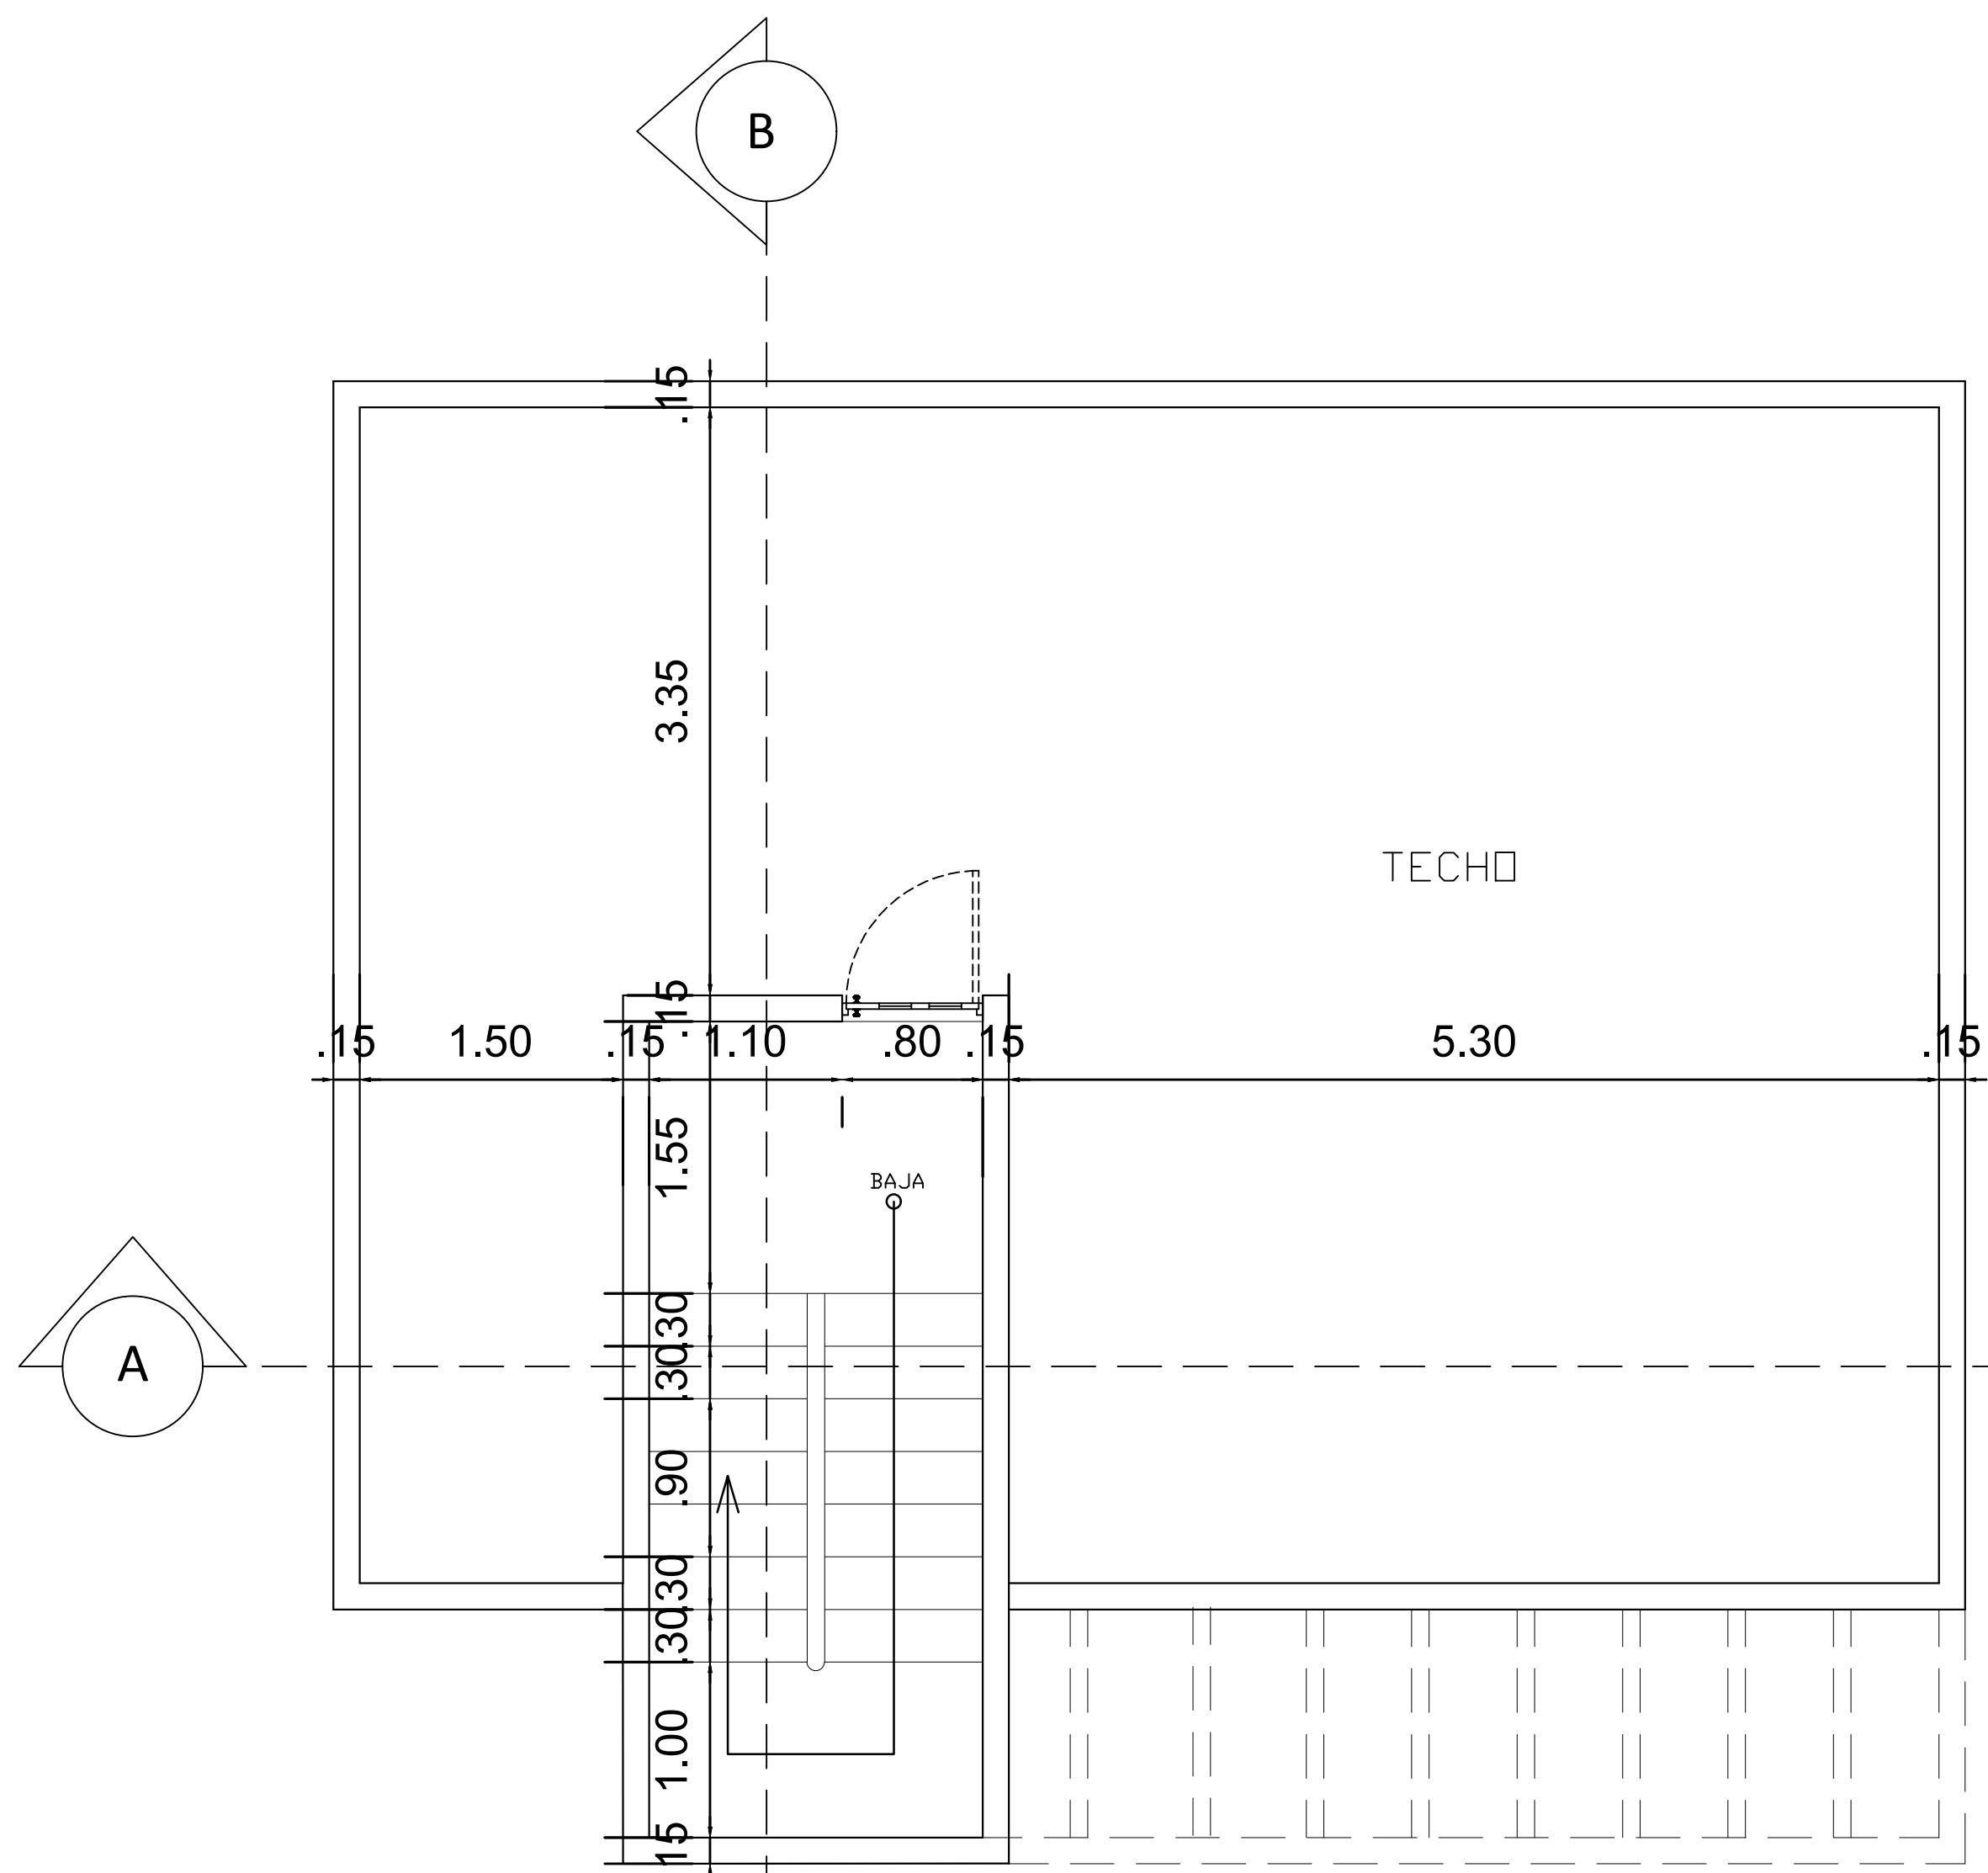

PLANTA ARQUITECTONICA DIMENSIONADA
CAJON ESCALERA

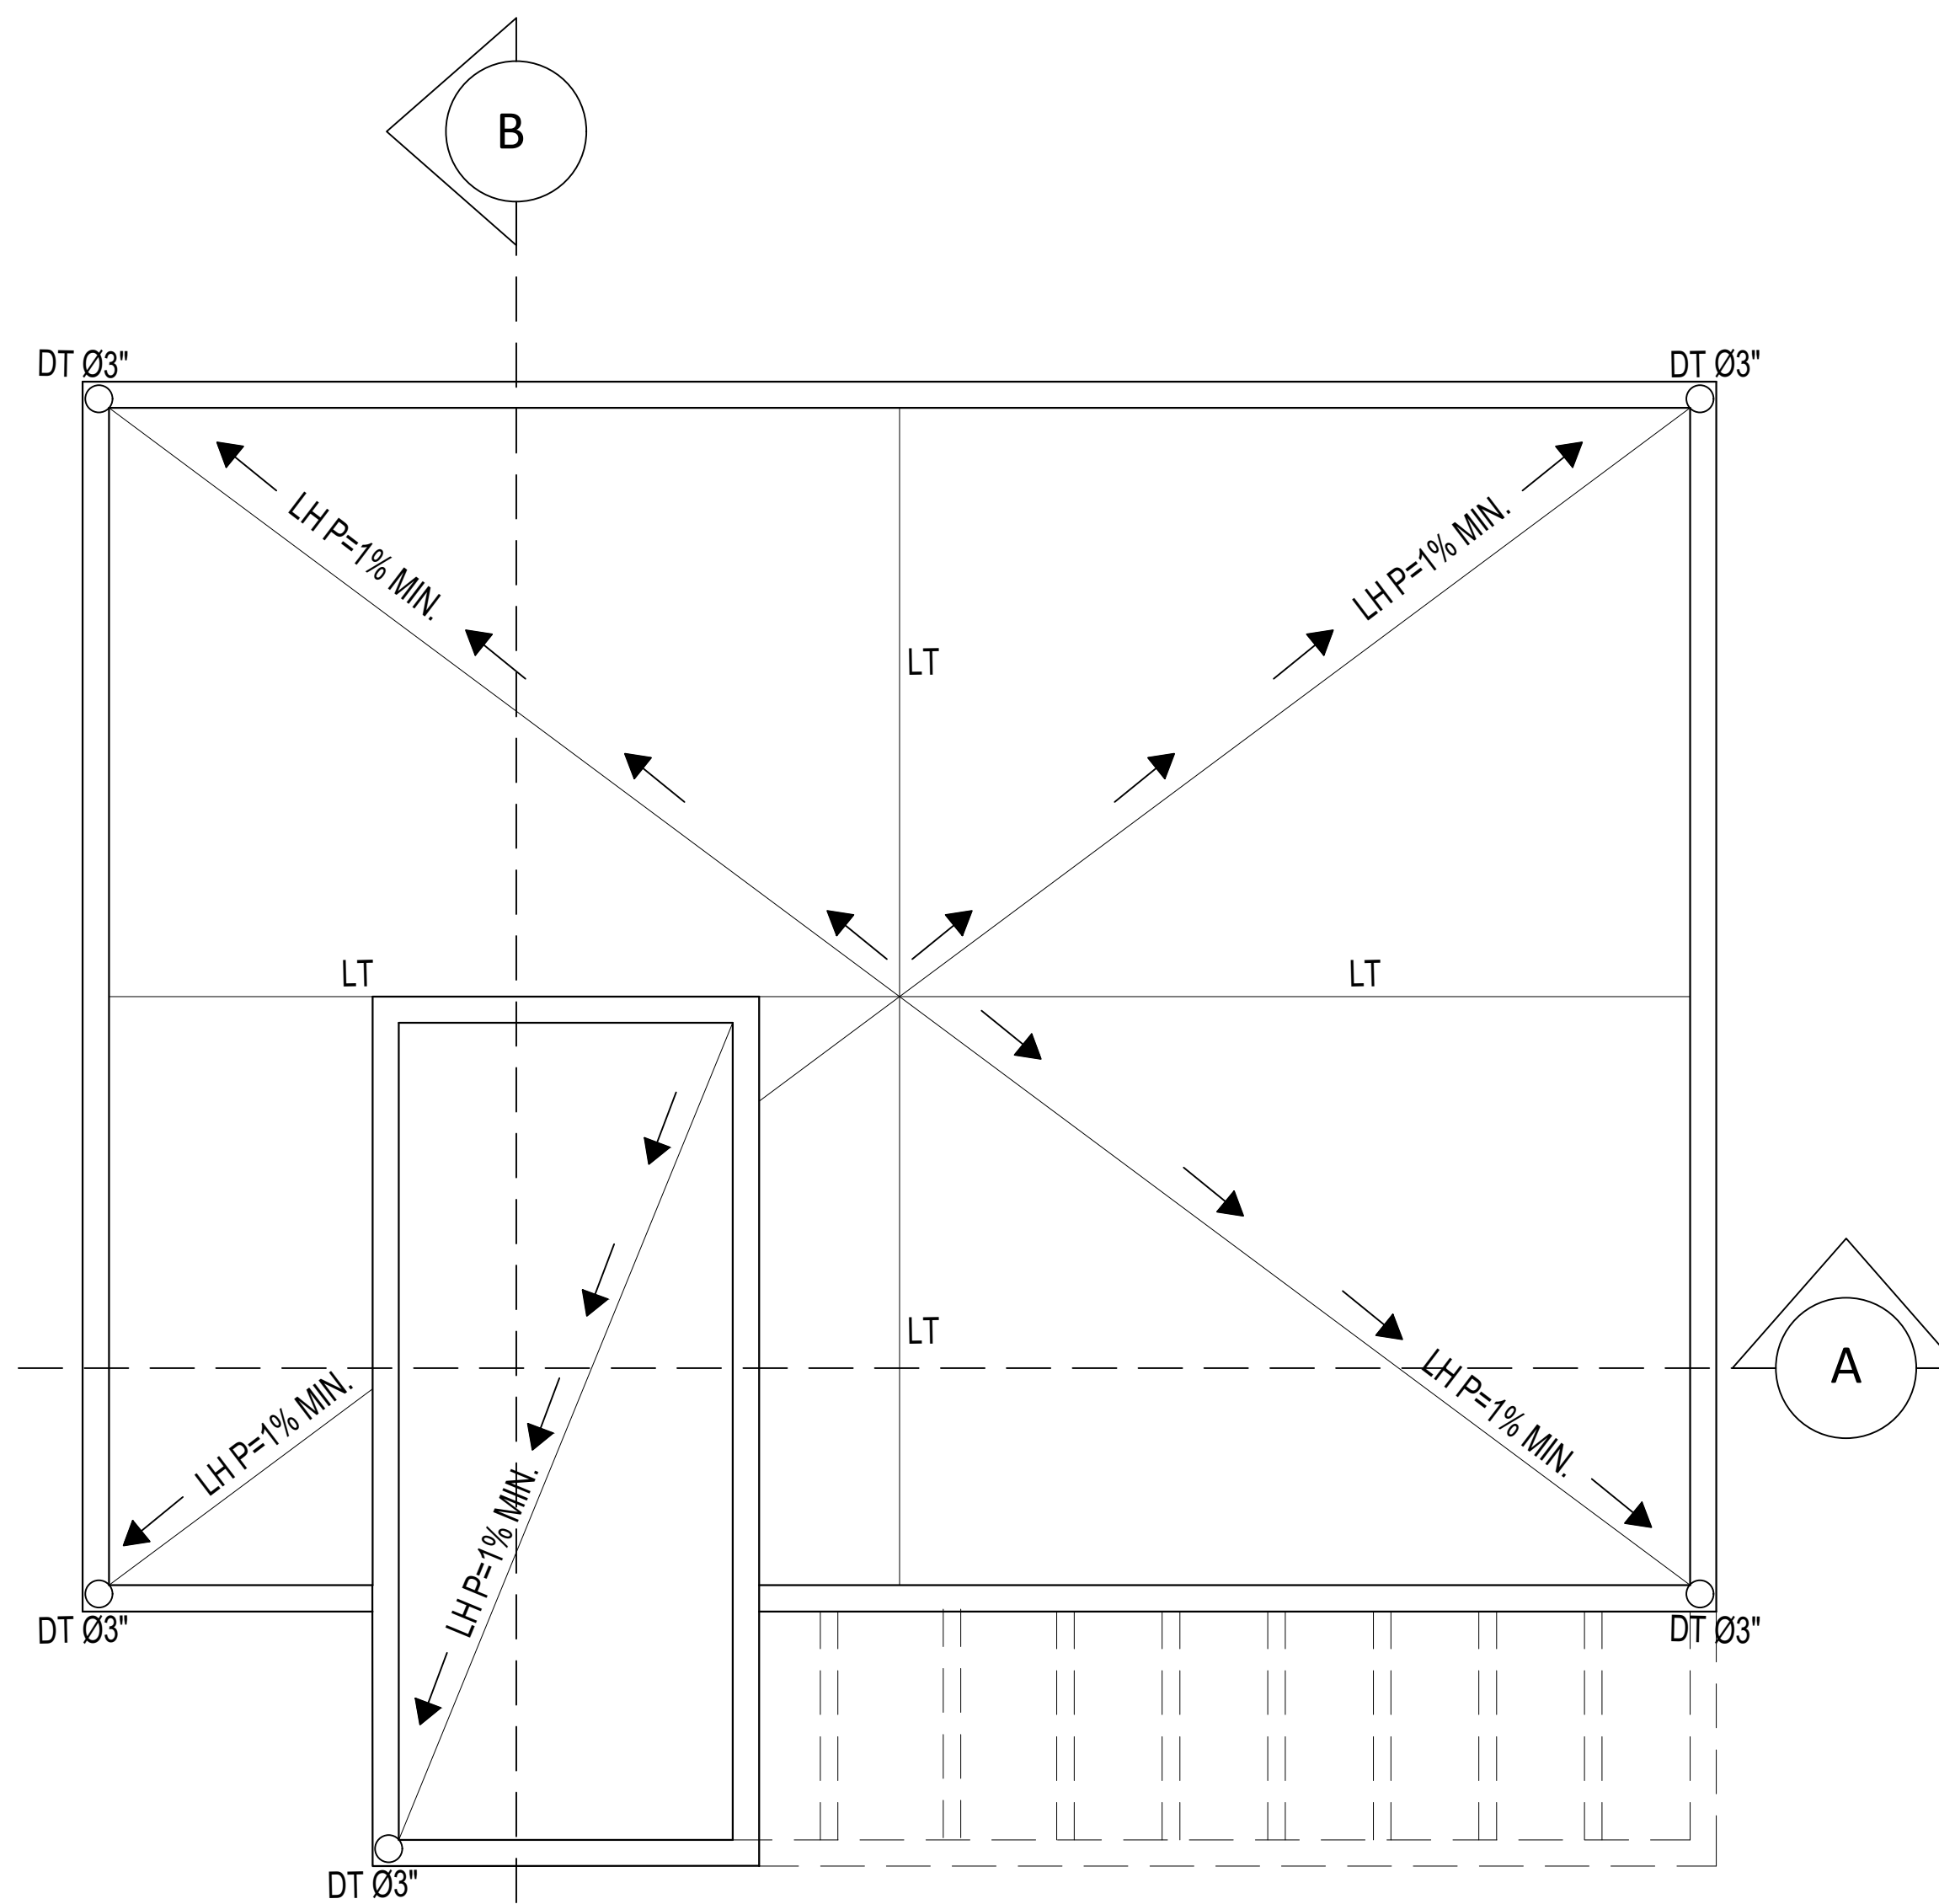

PLANTA DESAGUE DE TECHO
TECHO

C:\Users\User\Desktop\LOGO ANEUDIS.jpg

ORIENTACION

PROYECTO

URBANIZACION FORSET INVESTMENTS

CONTENIDO:

PLANTA DIMENSIONADA CAJON DE ESCALERA VILLA TIPO "B"

A04

FECHA : OCTUBRE 2018	PROPUESTA:	FECHA APPROV. LICEN. No.
DISEÑADO : NOMBRE:	ARQ. LUIS A. FRANCISCO DOMINGUEZ ARQUITECTO:	
REVISADO : NOMBRE:	ARQ. ROSAURA MARISELA BENOIT ARQUITECTO: CODIA No. :17155	
CALCULOS ESTRUCC.:	INGENIERO : CODIA No. :	
INST. ELECTRICAS :	INGENIERO : CODIA No. :	
INST. SANITARIA :	INGENIERO : CODIA No. :	
INST. ELECTROMECC.:	INGENIERO : CODIA No. :	


LUIS ROSALES COLLADO DOMINGUEZ
NOMBRE: CODIA No. INGENIERO_EE

DAVID TOMA
NOMBRE: EBOQUEADOR

ESCALA : TO FIT	PLANO No:	TOTAL ARG. :
ESCALA GRAFICA	04	08
1 2 3 4 5 6		TOTAL GENERAL:



ELEVACION FRONTAL

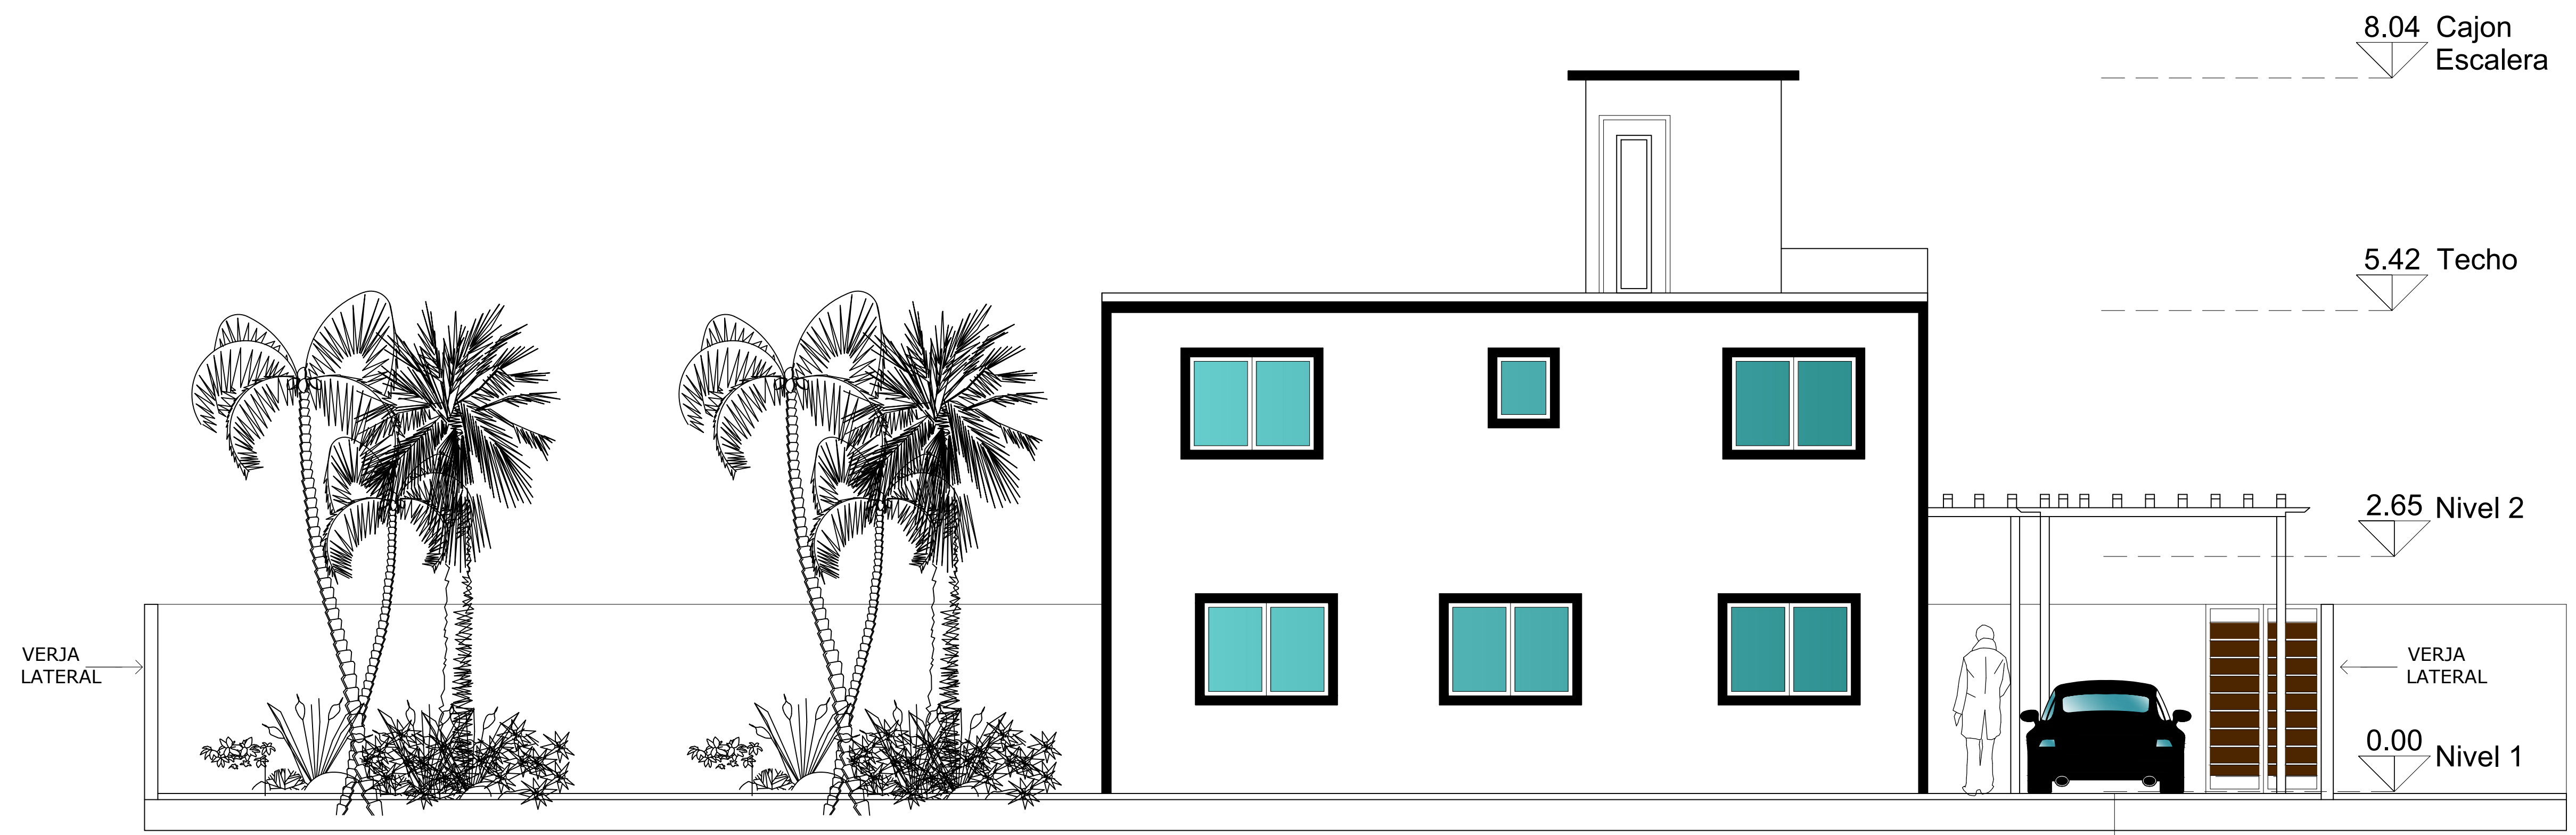

ELEVACION POSTERIOR

C:\Users\User\Desktop\LOGO ANEUDIS.jpg

ORIENTACION

PROYECTO

URBANIZACION FORSET INVESTMENTS

CONTENIDO:

ELEVACIONES VILLA TIPO "B"

A05

FECHA : OCTUBRE 2018	PROPUESTA:	FECHA APROV. LICEN. No.:
DISEÑADO : NOMBRE:	ARQ. LUIS A. FRANCISCO DOMINGUEZ ARQUITECTO:	
REVISADO : NOMBRE:	ARQ. ROSAURA MARISELA BENOIT ARQUITECTO: CODIA No. :17155	
CALCULOS ESTRUC.:	INGENIERO : CODIA No. :	
INST. ELECTRICAS :	INGENIERO : CODIA No. :	
INST. SANITARIA :	INGENIERO : CODIA No. :	
INST. ELECTROMEC.:	INGENIERO : CODIA No. :	


LUIS ROSALES COLLADO DOMINGUEZ
NOMBRE: CODIA No. INGENIERO_ES

SAUL TOMA
NOMBRE: PROYECTARDO

ESCALA : TO FIT	PLANO No:	TOTAL ARG.:
ESCALA GRAFICA	05	08
1 2 3 4 5 6		TOTAL GENERAL:



ELEVACION LAT. DERECHO

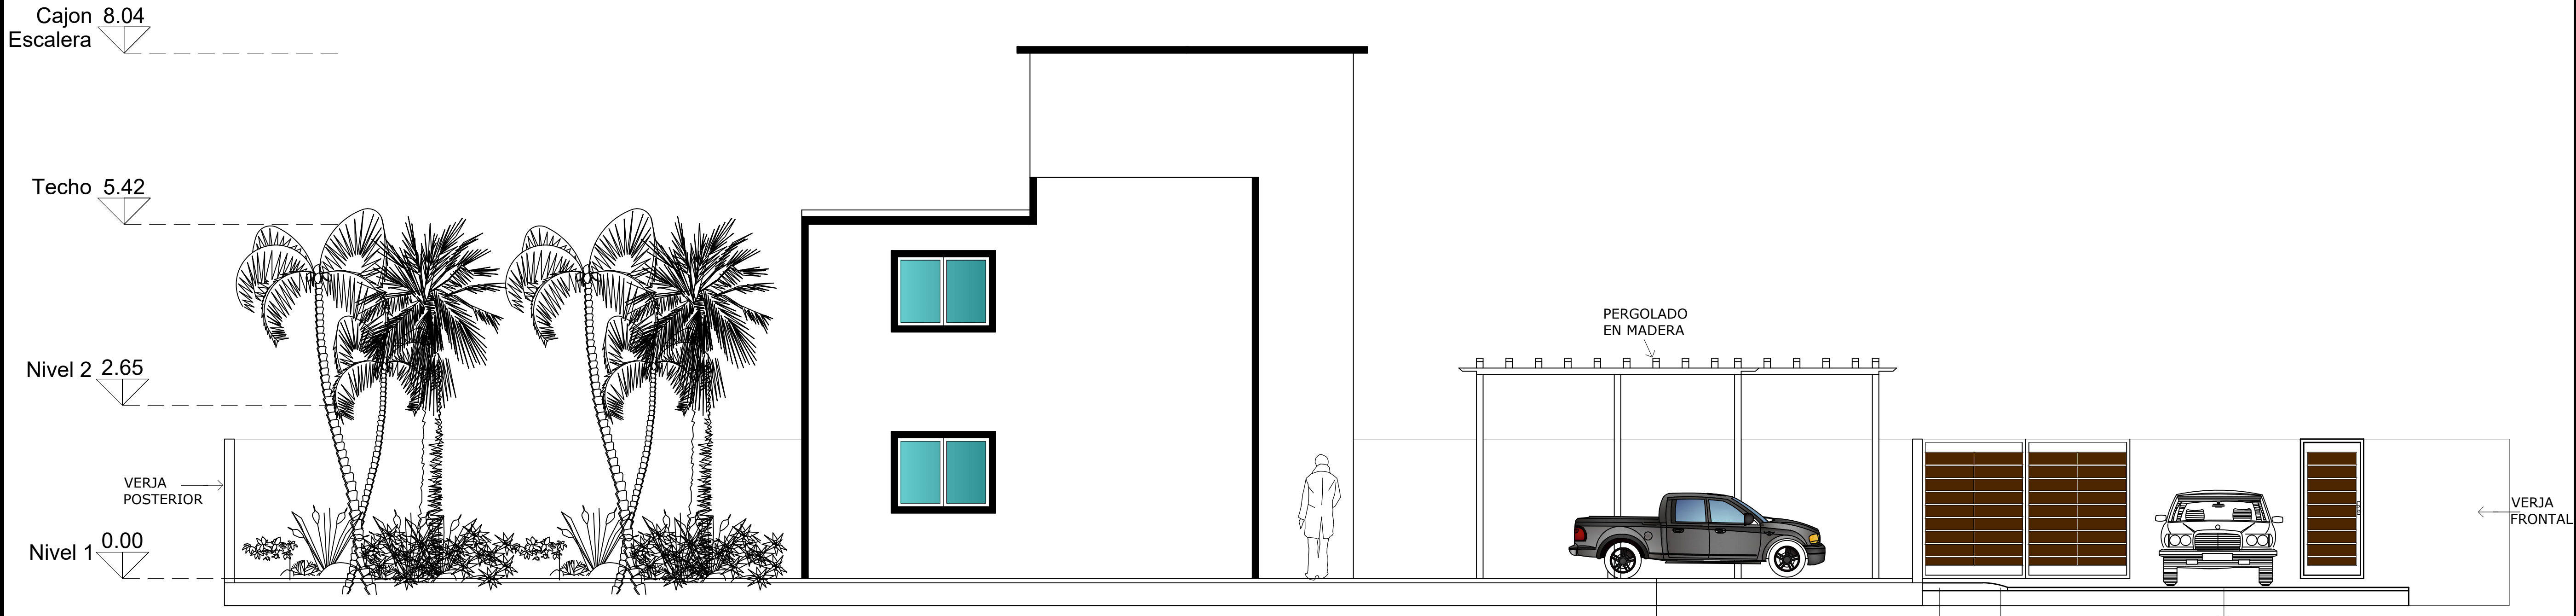

ELEVACION LAT. IZQUIERDA

C:\Users\User\Desktop\LOGO ANEUDIS.jpg

ORIENTACION


PROYECTO

URBANIZACION FORSET INVESTMENTS


CONTENIDO:

ELEVACIONES VILLA TIPO "B"


A06		
FECHA : OCTUBRE 2018	PROPUESTA:	FECHA APROV. LICEN. No.
DISEÑADO : NOMBRE:	ARQ. LUIS A. FRANCISCO DOMINGUEZ	
REVISADO : NOMBRE:	ARQ. ROSAURA MARISELA BENOIT	
CALCULOS ESTRUCT.:	INGENIERO : CODIA No. :17155	
INST. ELECTRICAS :	INGENIERO : CODIA No. :	
INST. SANITARIA :	INGENIERO : CODIA No. :	
INST. ELECTROMEC.:	INGENIERO : CODIA No. :	
<small>LUIS RODRIGO COLLADO DOMINGUEZ</small> <small>PROYECTISTA</small>		
<small>SILVIO TORRES</small> <small>PROYECTISTA</small>		
ESCALA : TO FIT	PLANO No.:	TOTAL ARQ.:
ESCALA GRAFICA	06	08
		TOTAL GENERAL:

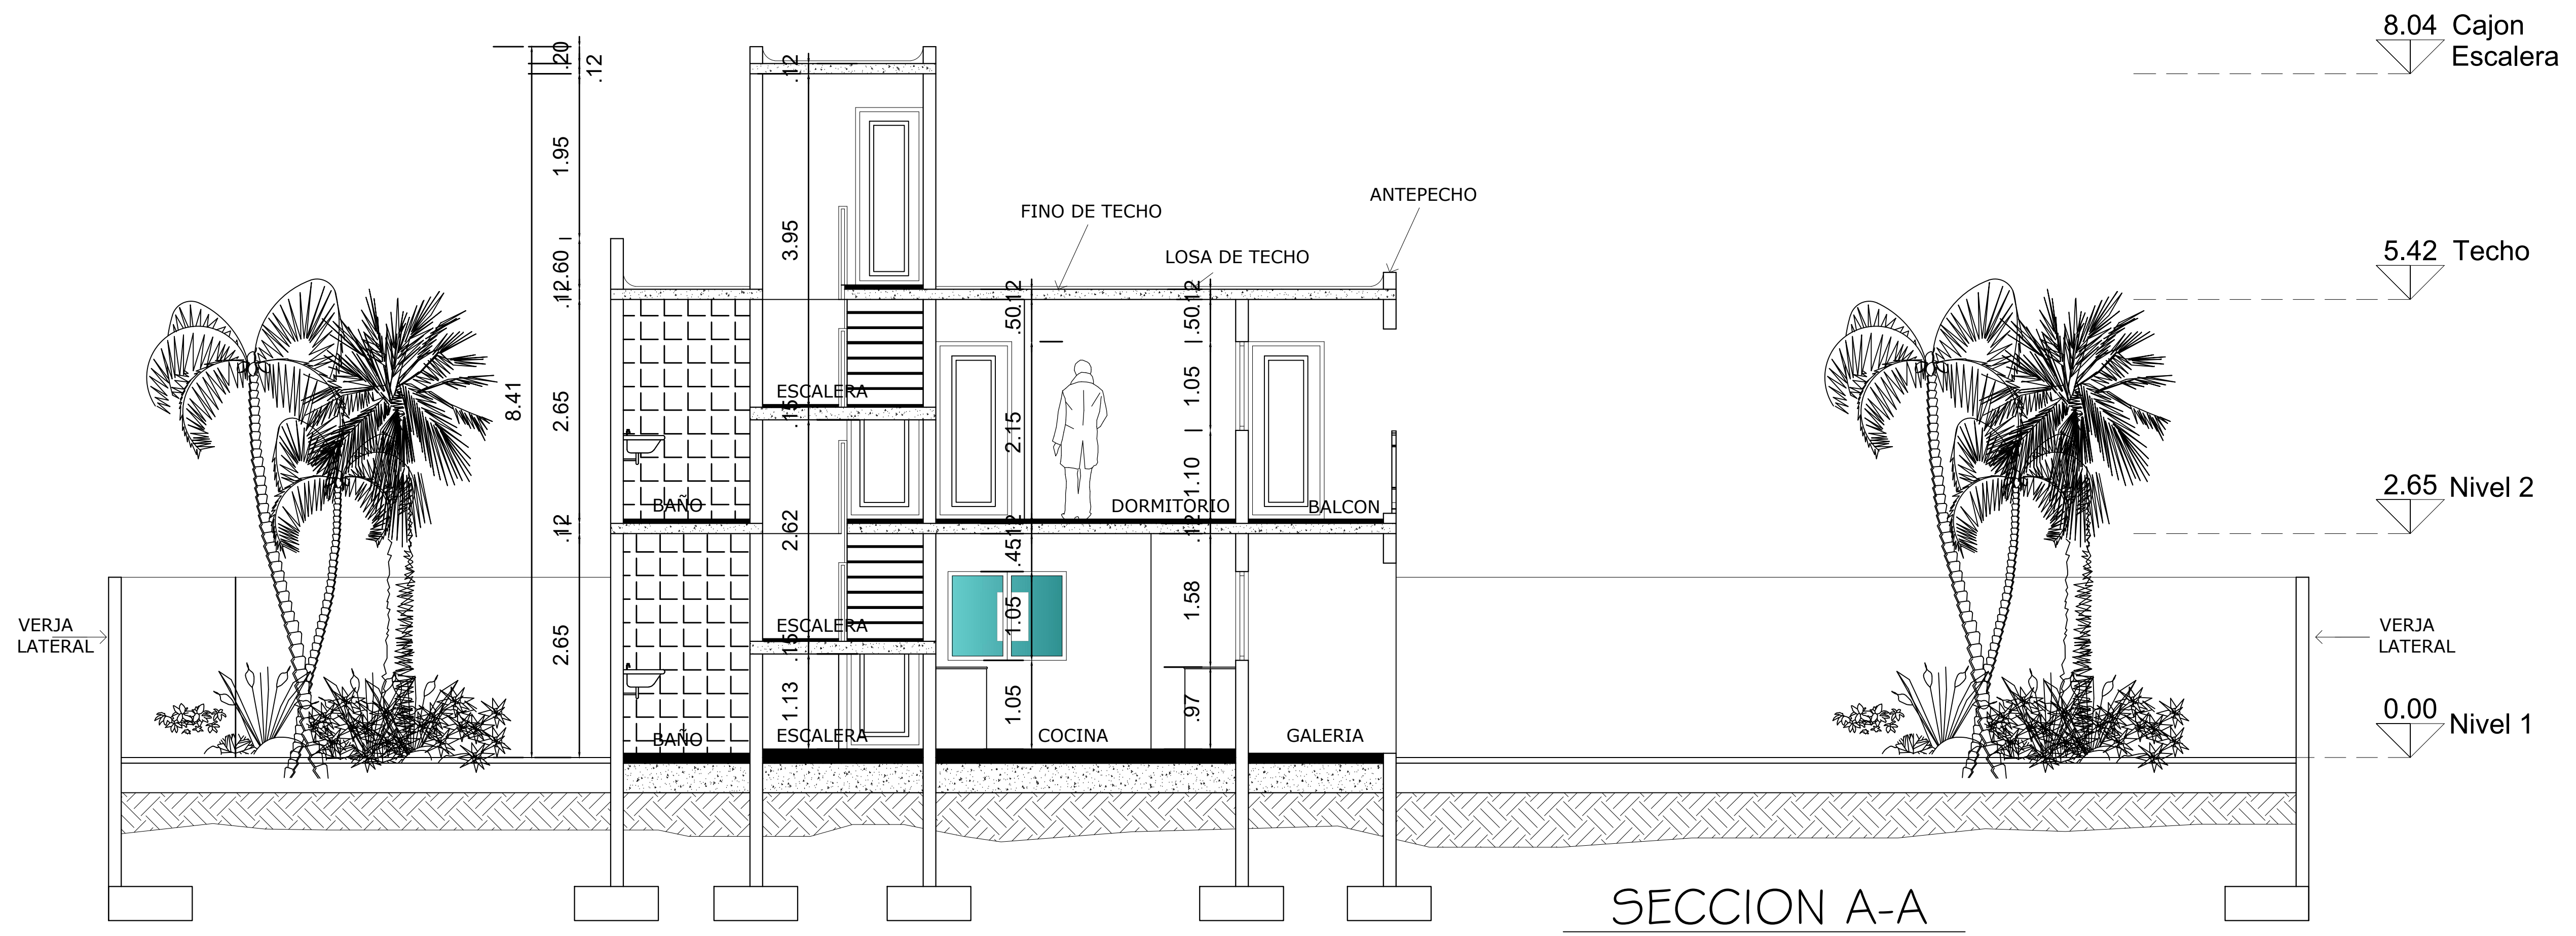

SECCION A-A

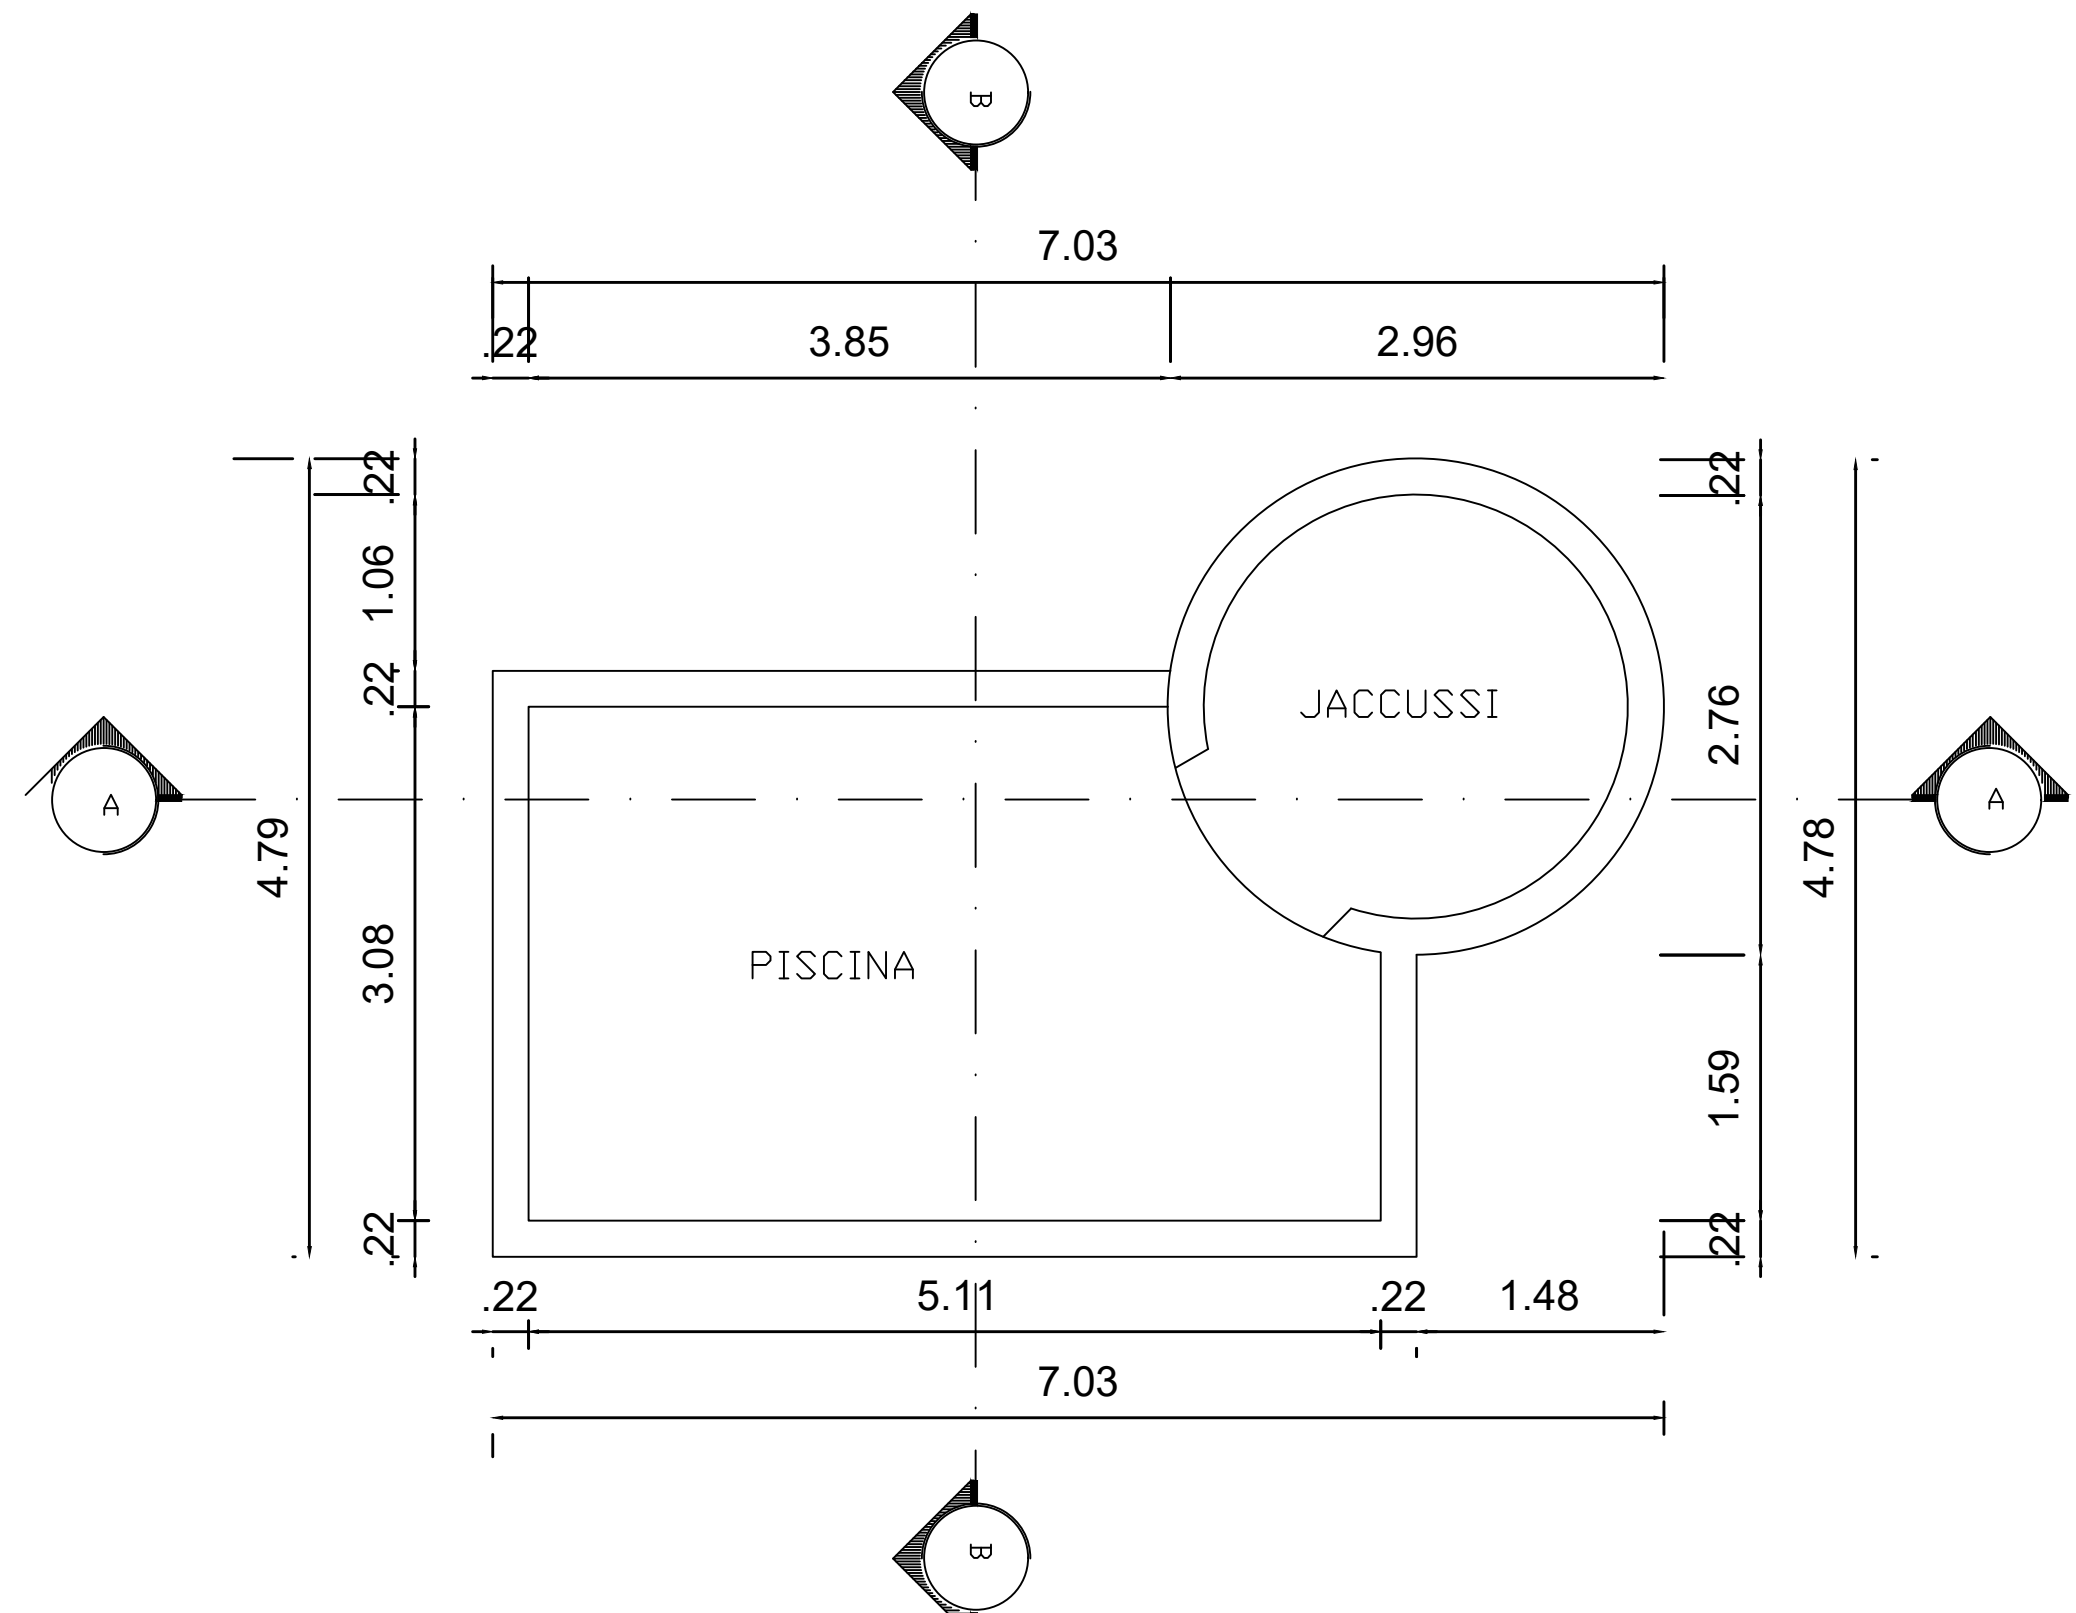


PLANTA DETALLE DE PISCINA

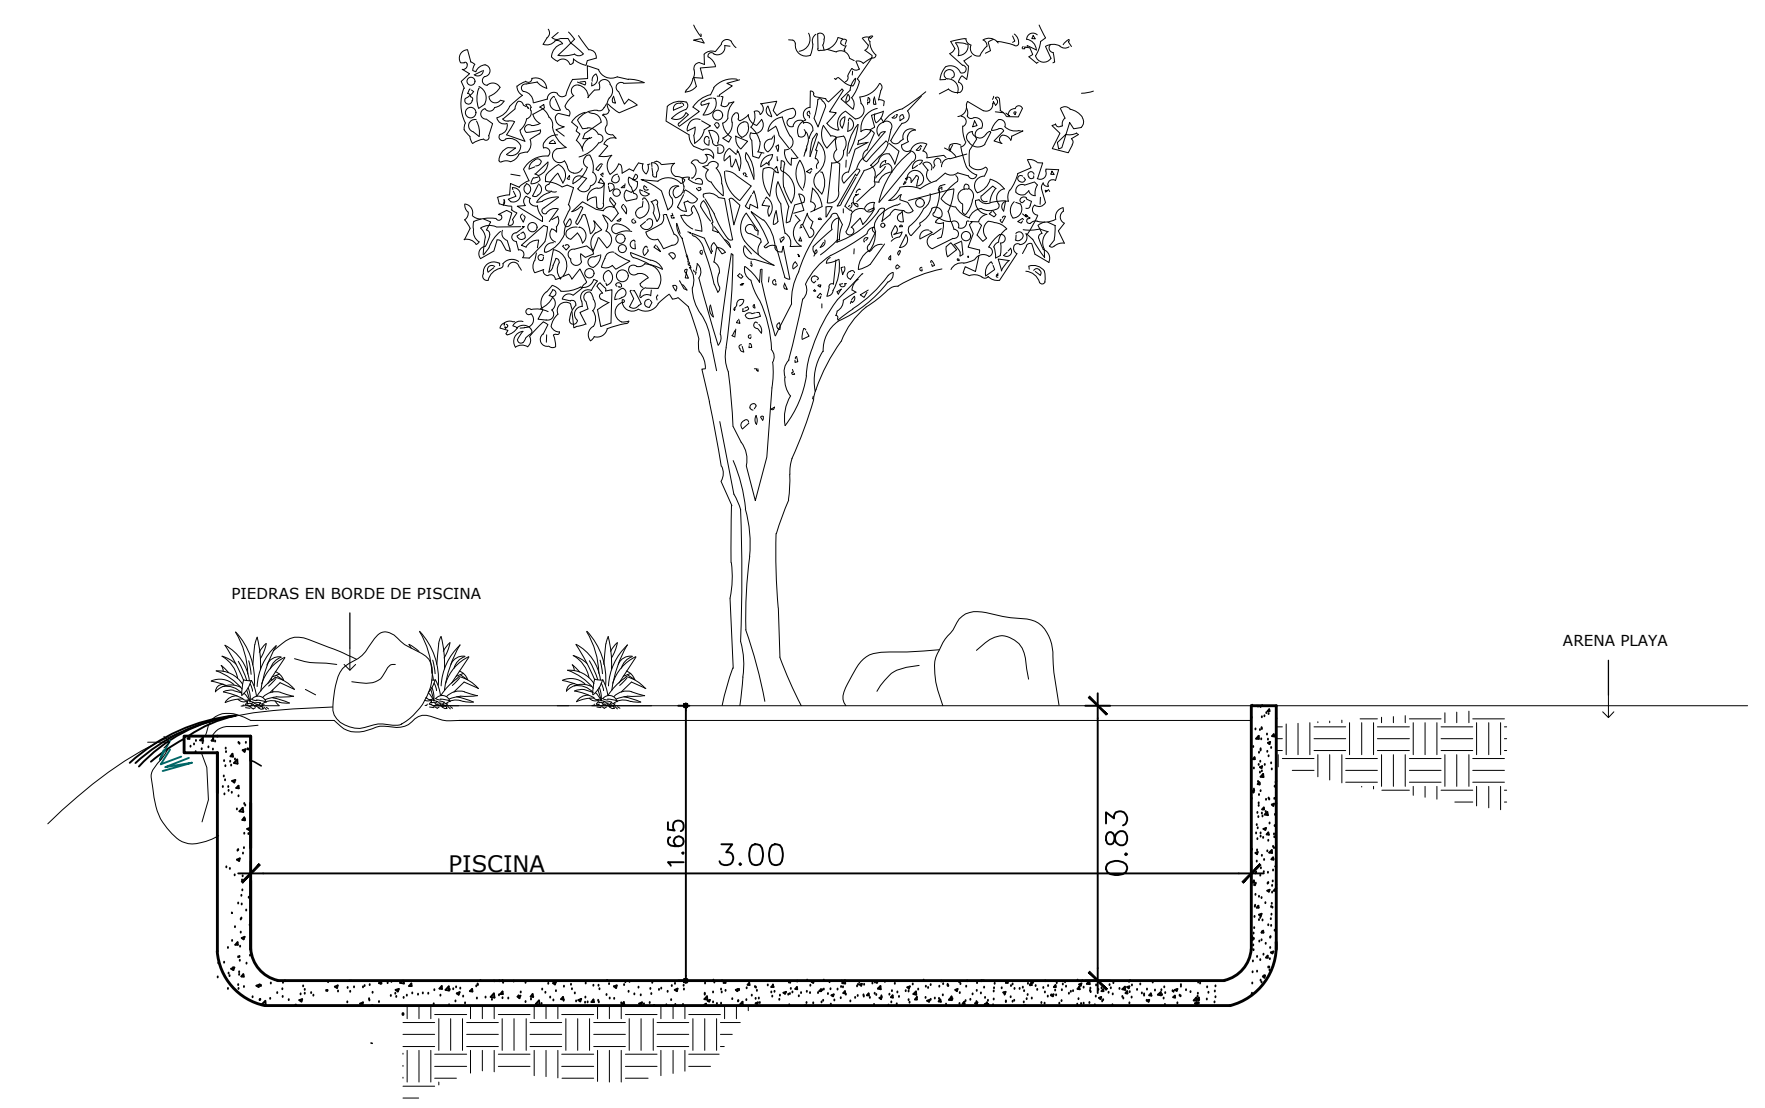


SECCION B-B

C:\Users\User\Desktop\LOGO ANEUDIS.jpg	
ORIENTACION	
PROYECTO	
URBANIZACION FORSET INVESTMENTS	
CONTENIDO:	
SECCION Y DETALLE DE ESCALERA VILLA TIPO "B"	
A07	
FECHA : OCTUBRE 2018	PROPUESTA: FECHA APROV. LICEN. No.
DISEÑADO : NOMBRE: ARQ. LUIS A. FRANCISCO DOMINGUEZ	ARQUITECTO:
REVISADO : NOMBRE: ARQ. ROSAURA MARISELA BENOIT	ARQUITECTO: CODIA No. :17155
CALCULOS ESTRUC.:	INGENIERO : CODIA No. :
INST. ELECTRICAS :	INGENIERO : CODIA No. :
INST. SANITARIA :	INGENIERO : CODIA No. :
INST. ELECTROMEC.:	INGENIERO : CODIA No. :
LUIS ROSALES COLLADO DOMINGUEZ NOMBRE CODIA No. INGENIERO_ES	SAUL TOMA NOMBRE CODIA No. INGENIERO
ESCALA : TO FIT	PLANO No: 07
ESCALA GRAFICA	TOTAL ARG. 08
1 2 3 4 5 6	TOTAL GENERAL:

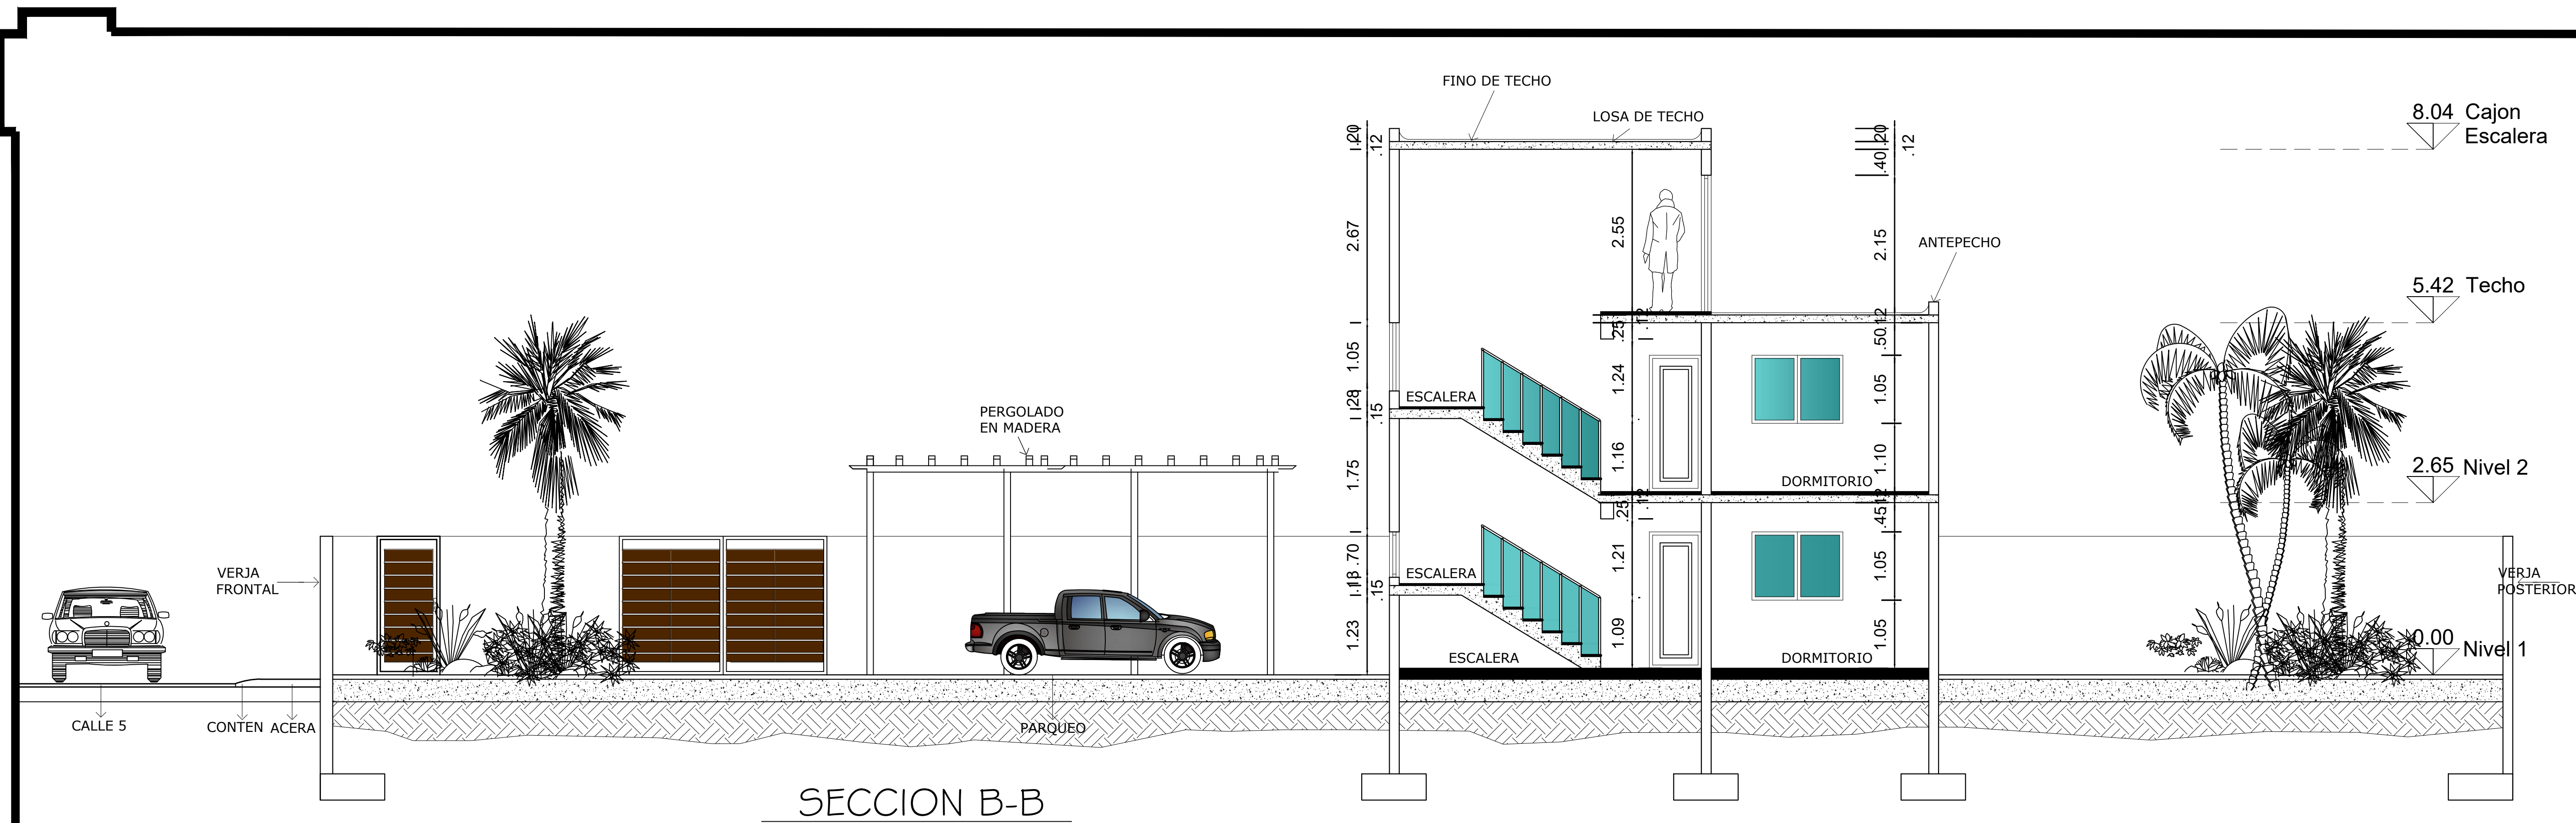

SECCION B-B

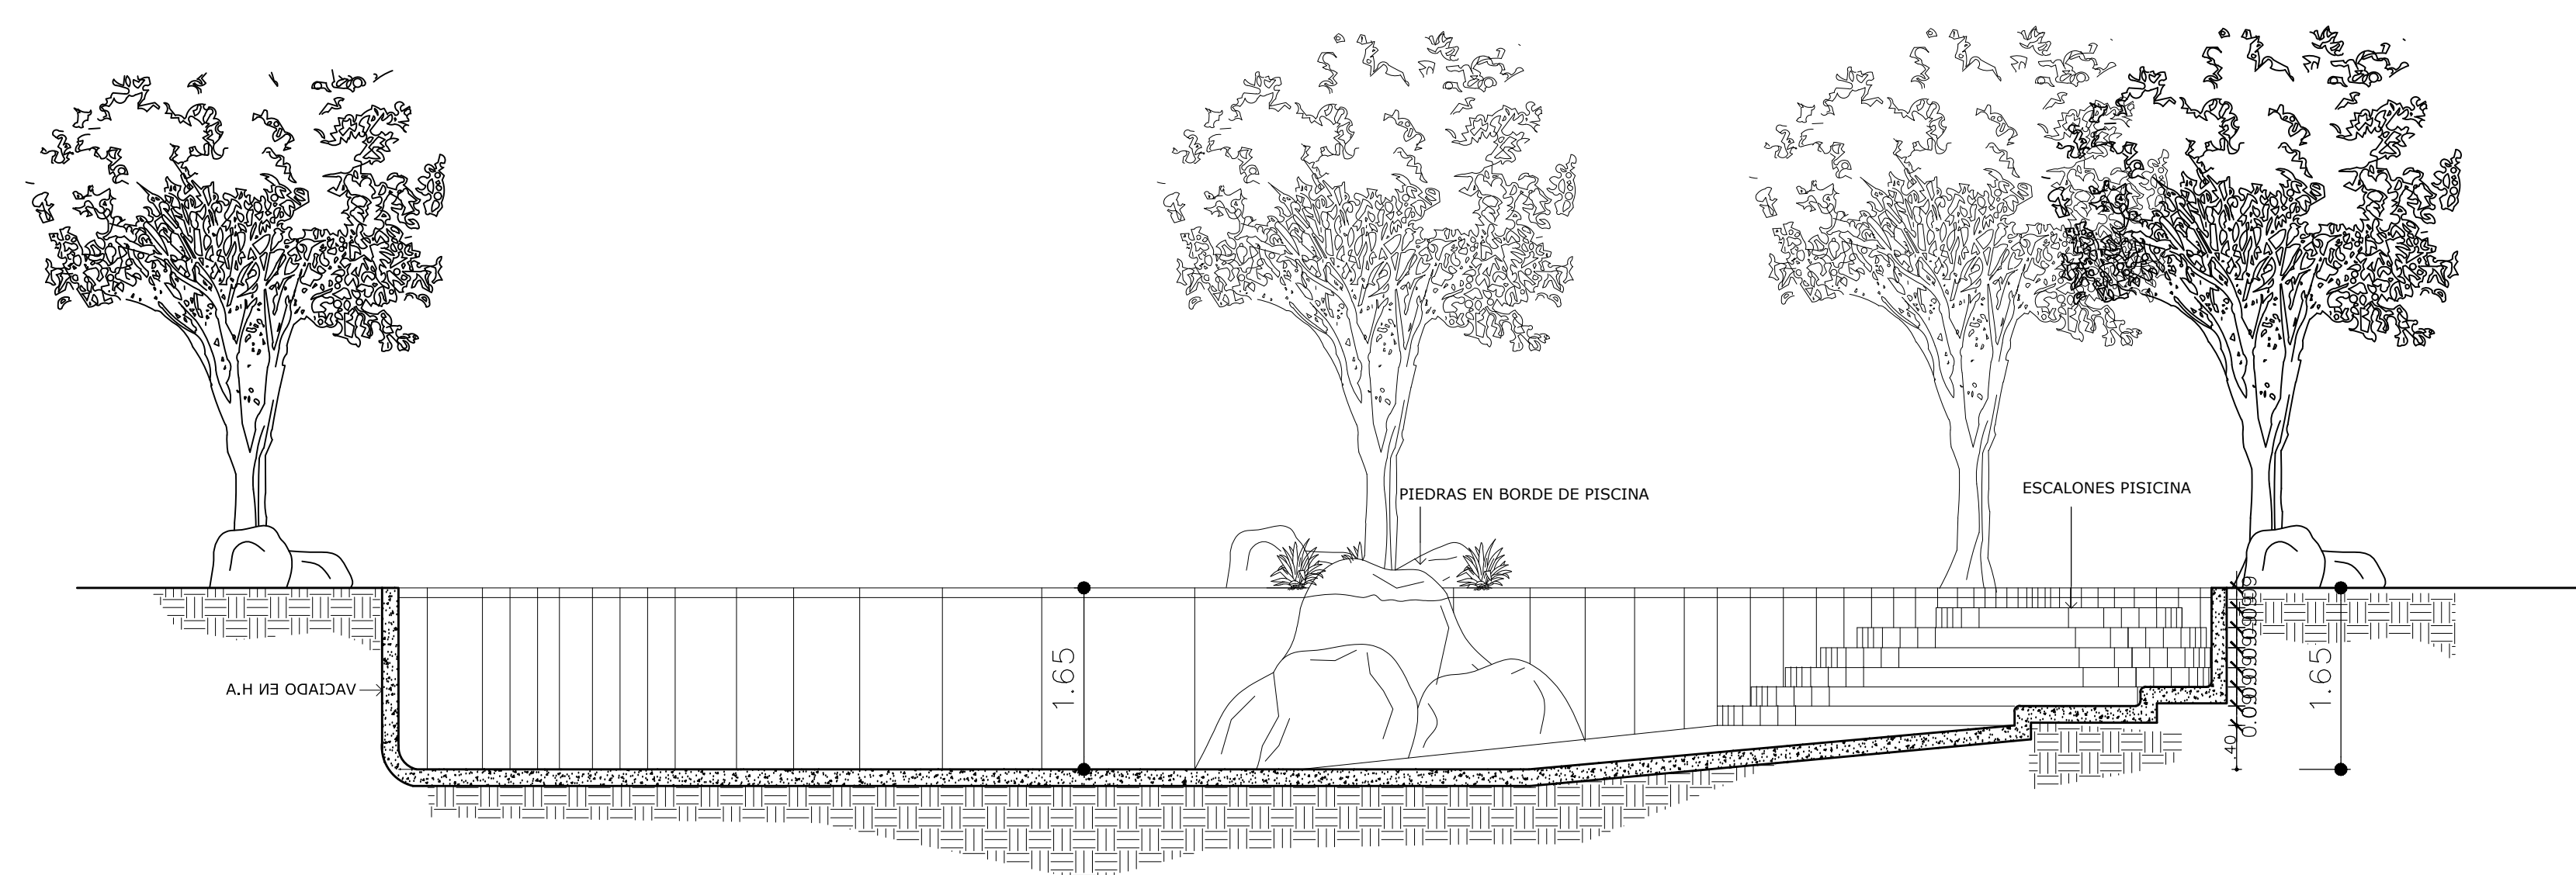

SECCION A-A

C:\Users\User\Desktop\LOGO ANEUDIS.jpg

ORIENTACION

PROYECTO

URBANIZACION FORSET INVESTMENTS

CONTENIDO:

SECCION Y DETALLES DE PISCINA VILLA TIPO "B"

A08

FECHA : OCTUBRE 2018	PROPUESTA:	FECHA APROV. LICEN. No.
DISEÑADO : NOMBRE:	ARQ. LUIS A. FRANCISCO DOMINGUEZ	
REVISADO : NOMBRE:	ARQ. ROSAURA MARISELA BENOT	
CALCULOS ESTRUC.:	INGENIERO : CODIA No. :	
INST. ELECTRICAS :	INGENIERO : CODIA No. :	
INST. SANITARIA :	INGENIERO : CODIA No. :	
INST. ELECTROMEC.:	INGENIERO : CODIA No. :	

ESCALA : TO FIT	PLANO No. : 08	TOTAL ARQ. : 08
ESCALA GRAFICA		TOTAL GENERAL: