


PLANTA ARQUITECTONICA AMUEBLADA
SEGUNDO NIVEL

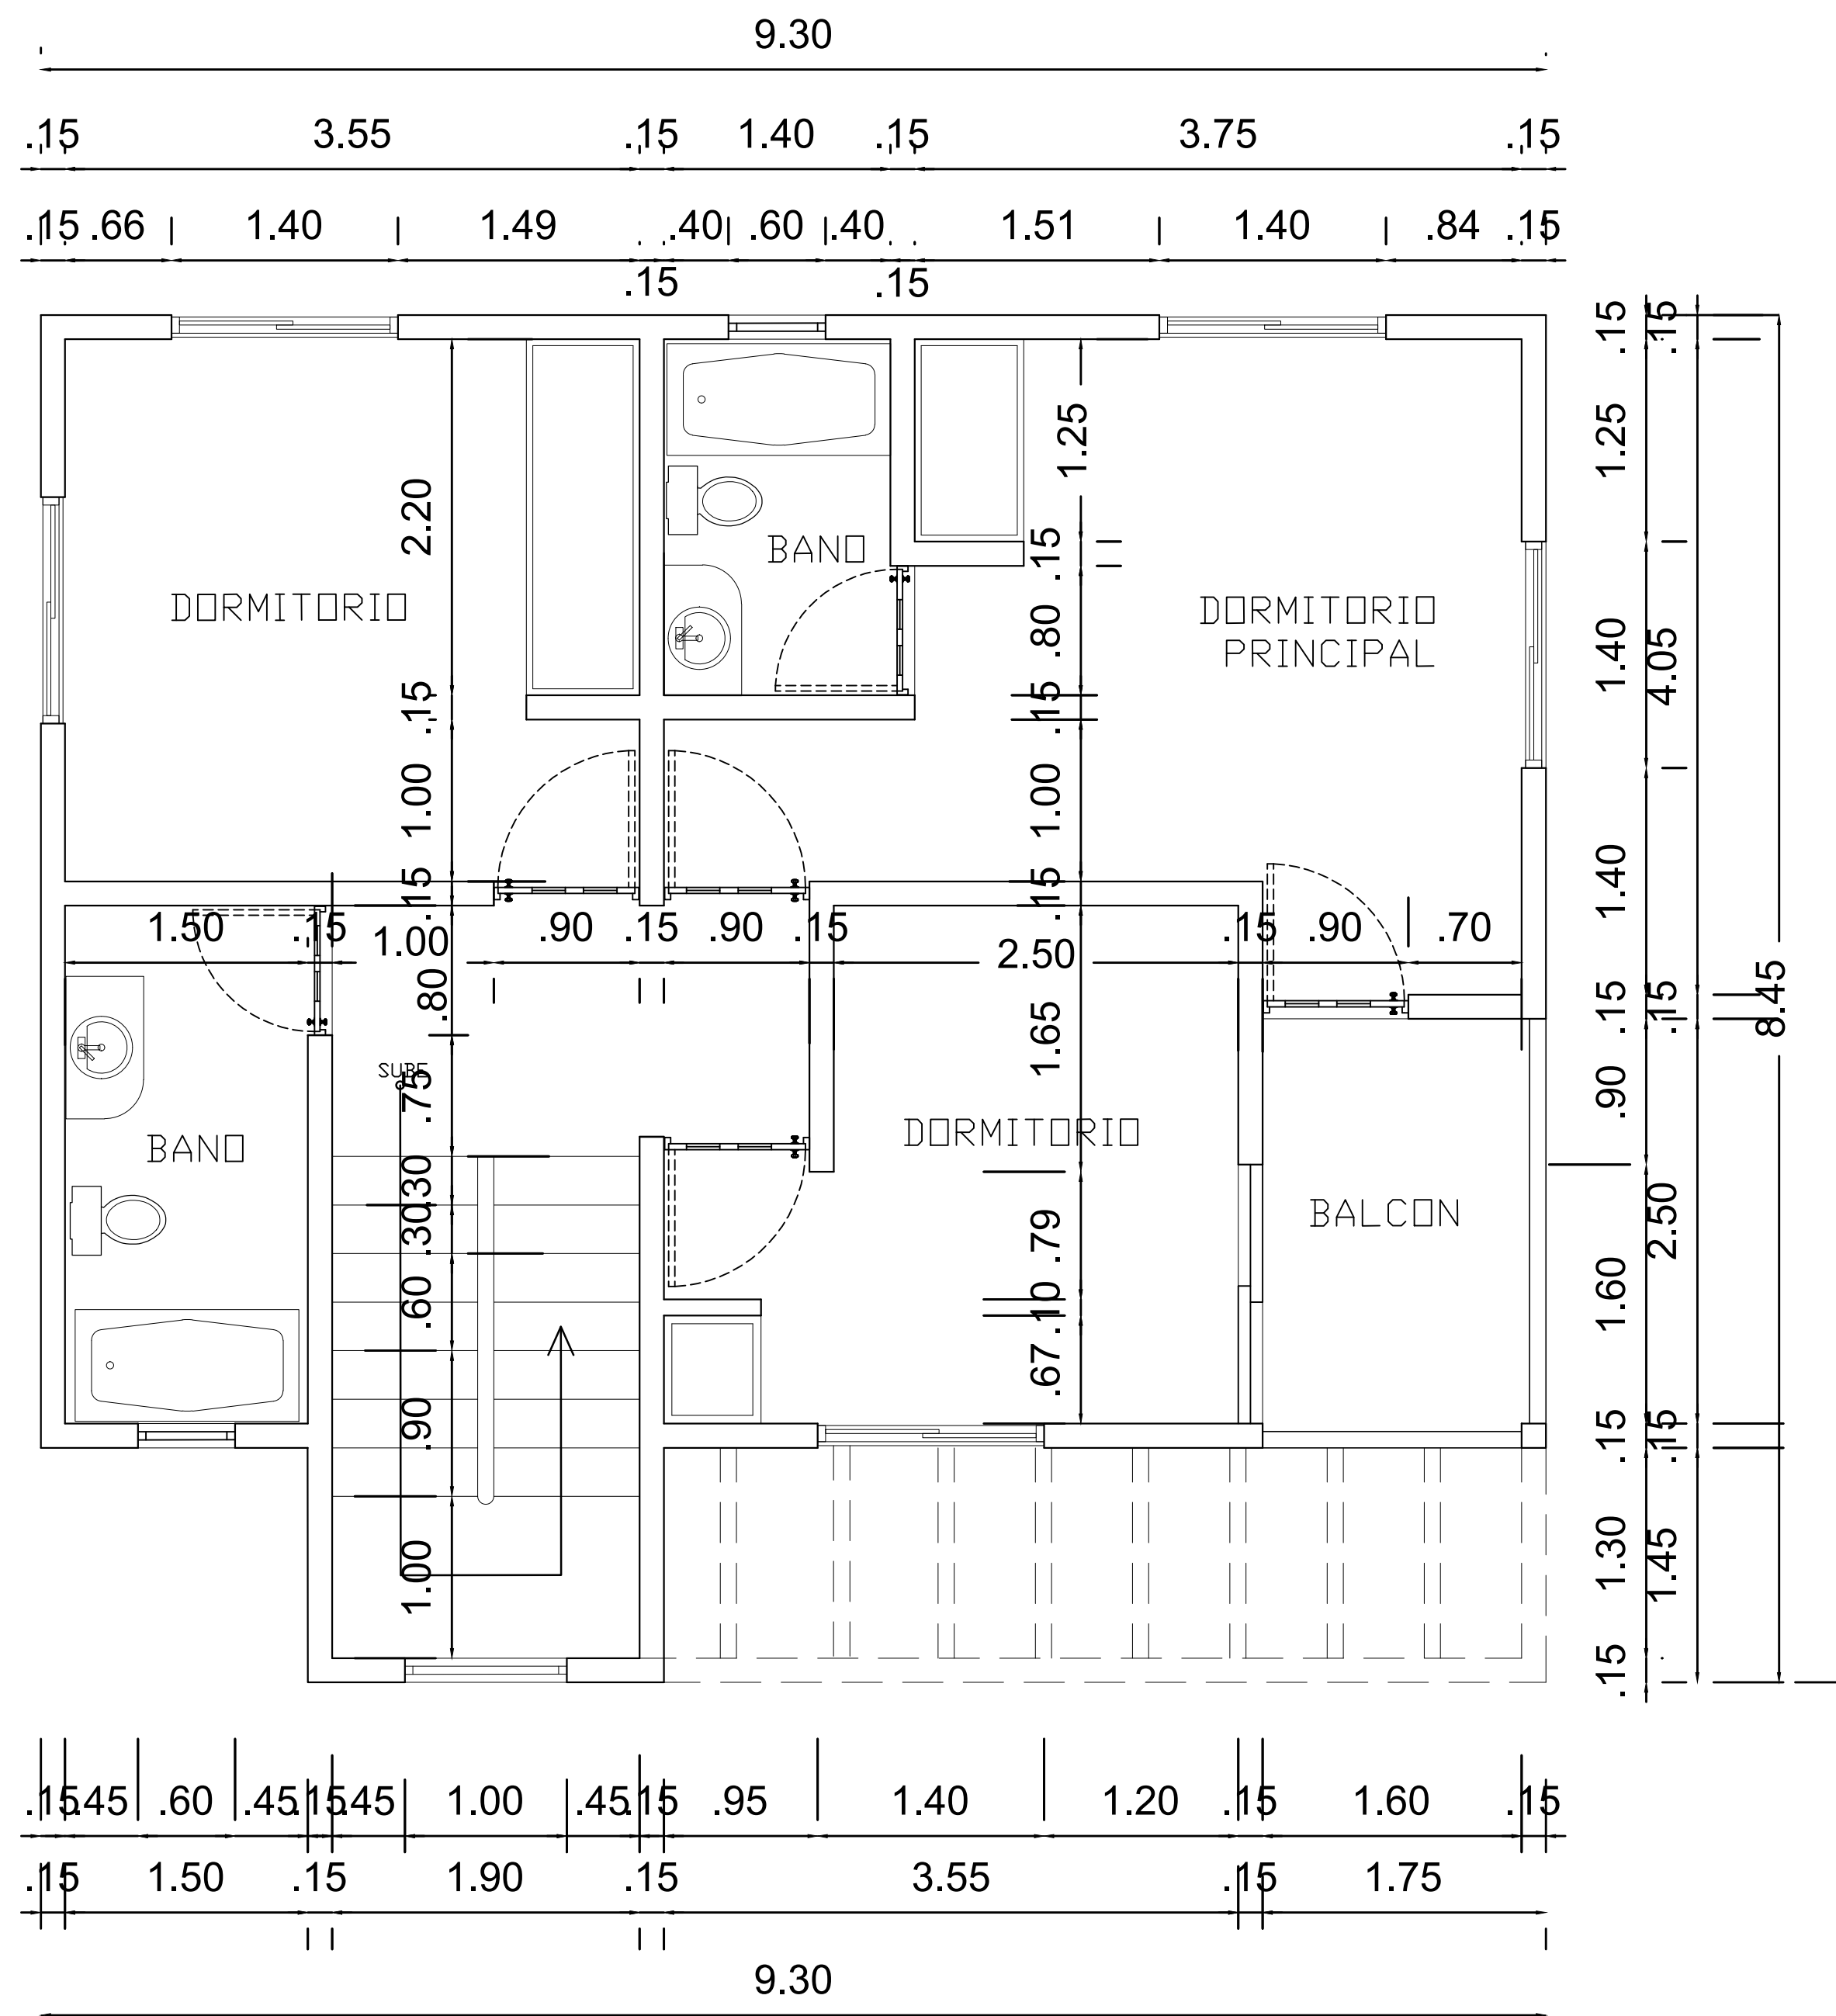

PLANTA ARQUITECTONICA DIMENSIONADA
SEGUNDO NIVEL

C:\Users\User\Desktop\LOGO ANEUDIS.jpg



PROYECTO

URBANIZACION FORSET INVESTMENTS

CONTENIDO:
PLANTA AMUEBLADA Y DIMENSIONADA 2DO NIVEL VILLA TIPO "B"

A03

FECHA : OCTUBRE 2018 PROPUESTA: FECHA APPROV. LICEN. No.

DISEÑADO : ARQ. LUIS A. FRANCISCO DOMINGUEZ
NOMBRE: ARQUITECTO:

REVISADO : ARQ. ROSAURA MARISELA BENOIT
NOMBRE: ARQUITECTO:
CODIA No. :17155

CALCULOS ESTRUCC.: INGENIERO :
CODIA No. :

INST. ELECTRICAS : INGENIERO :
CODIA No. :

INST. SANITARIA : INGENIERO :
CODIA No. :

INST. ELECTROMECC.: INGENIERO :
CODIA No. :

LUIS RODRIGUEZ COLLADO DOMINGUEZ DAVID TOMA
NOMBRE CODIA No. INGENIERO_EE NOMBRE ESBOCISTA

ESCALA : TO FIT PLANO No: 03 TOTAL ARG. : 08

ESCALA GRAFICA 1 2 3 4 5 6 TOTAL GENERAL: